



PLAN DE VENTE

ALVÉO
MAISONS DE VILLE

212
206


211
205

210
204


209
203

208
202

207
201

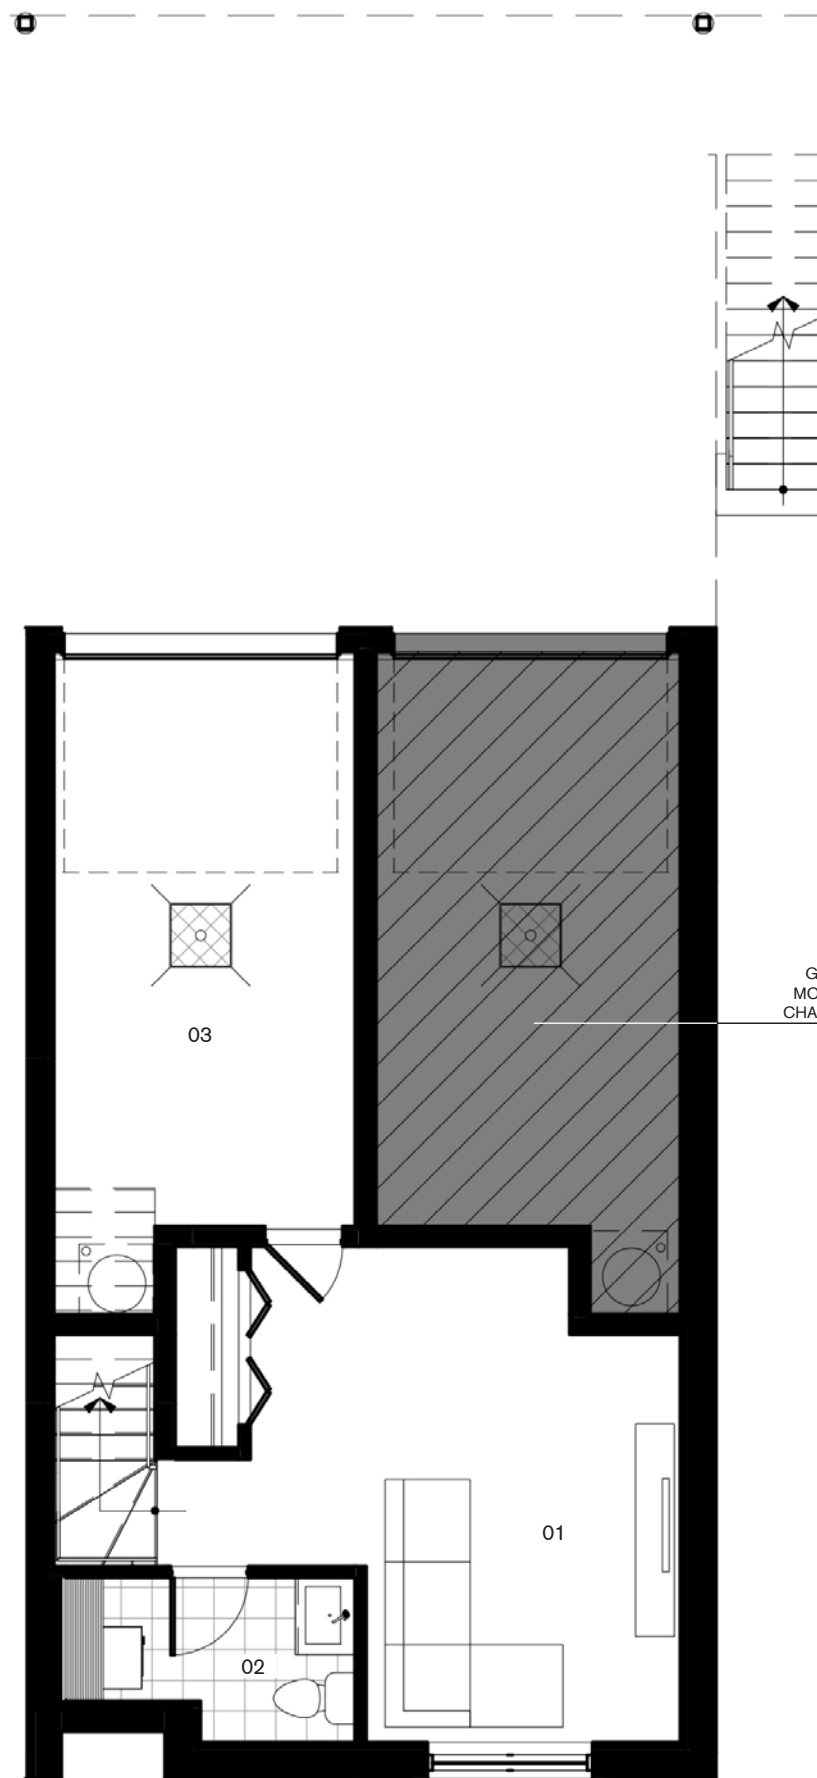

S-S

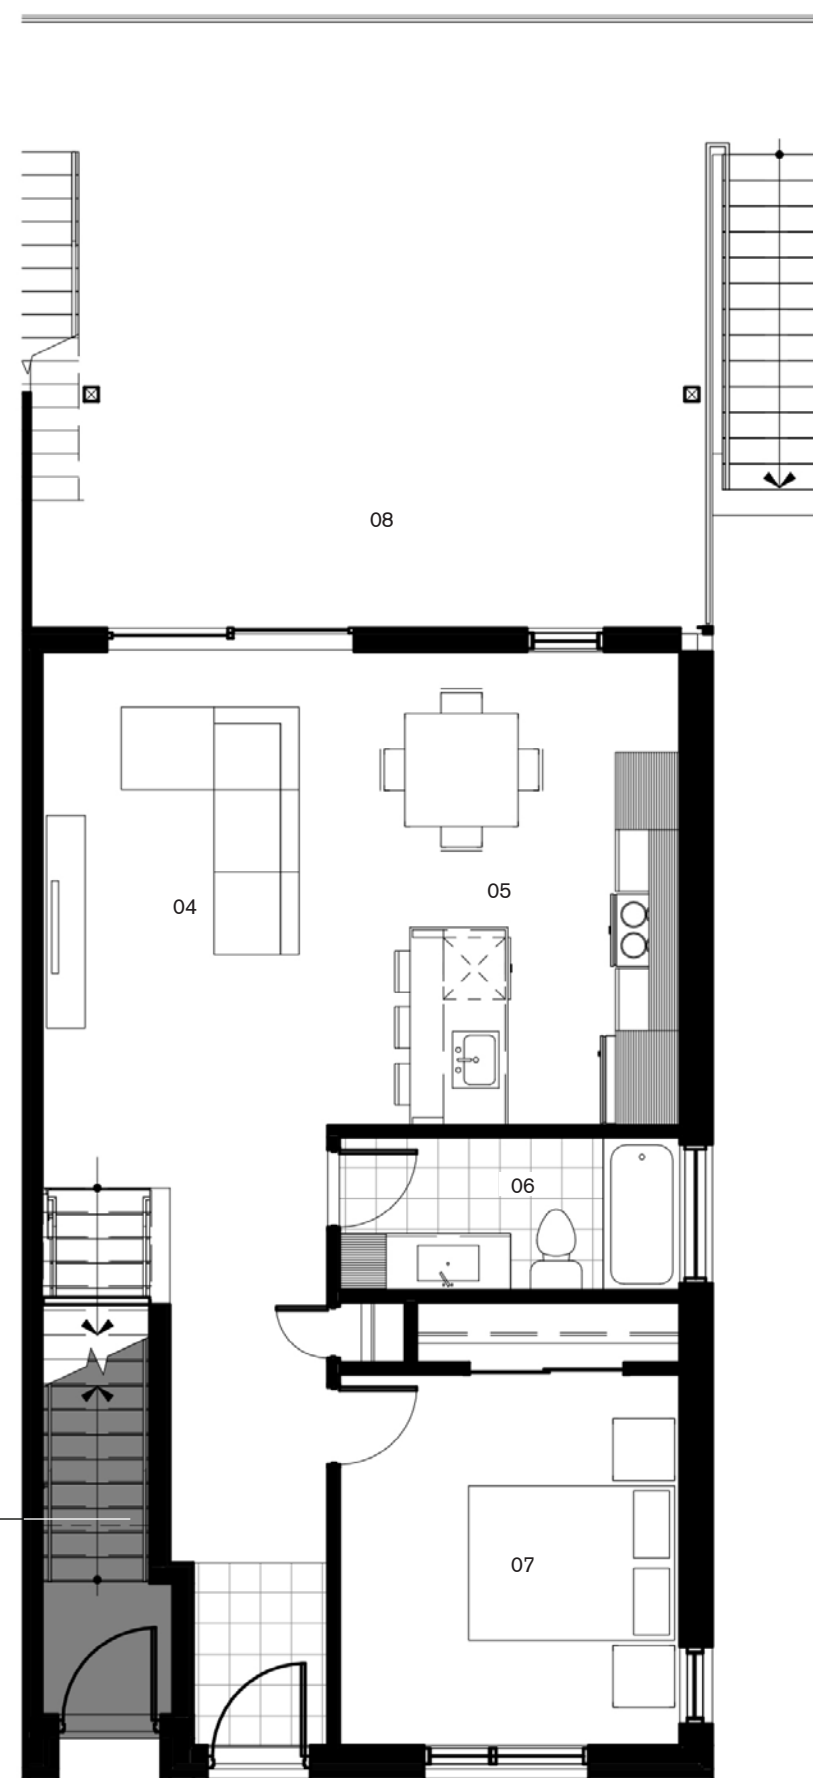

RDC

NOTE: Les superficies et dimensions sont approximatives et sujet à changements sans préavis. Les superficies de plancher sont données à partir de la face extérieure des murs extérieurs et à partir du centre des cloisons mitoyennes. Le mobilier est à titre indicatif seulement. Toutes perspectives ou images sont à titre indicatif seulement.

HABITAT URBAIN (MDV SUPERP.) ALVÉO, MIRABEL PHASE 1



MODÈLE 2 CHAMBRES - COIN (BAS)


PIÈCES:

01	CHAMBRE 2	13'-10" X 16'-0"
02	SALLE DE BAIN / LAVAGE	9'-8" X 5'-3"
03	GARAGE	10'-0" X 18'-7"
04	SALON	10'-7" X 14'-4"
05	CUISINE / SAM	10'-0" X 14'-4"
06	SALLE DE BAIN	10'-11" X 4'-10"
07	CHAMBRE 1	11'-0" X 12'-0"
08	BALCON	19'-9" X 15'-7"


SUPERFICIE:

SUPERFICIE BRUTE:	1266 PI ²
SUPERFICIE GARAGE:	187 PI ²
SUPERFICIE BALCON:	440 PI ²

UNITÉS:

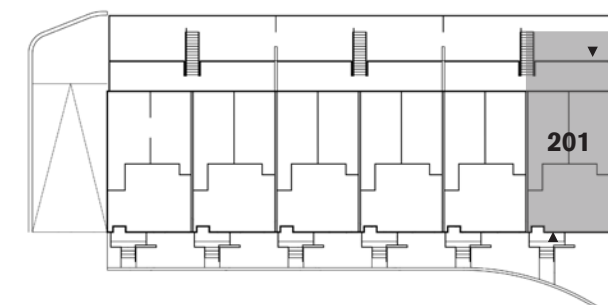


ÉCHELLE: 3/16" = 1'-0"

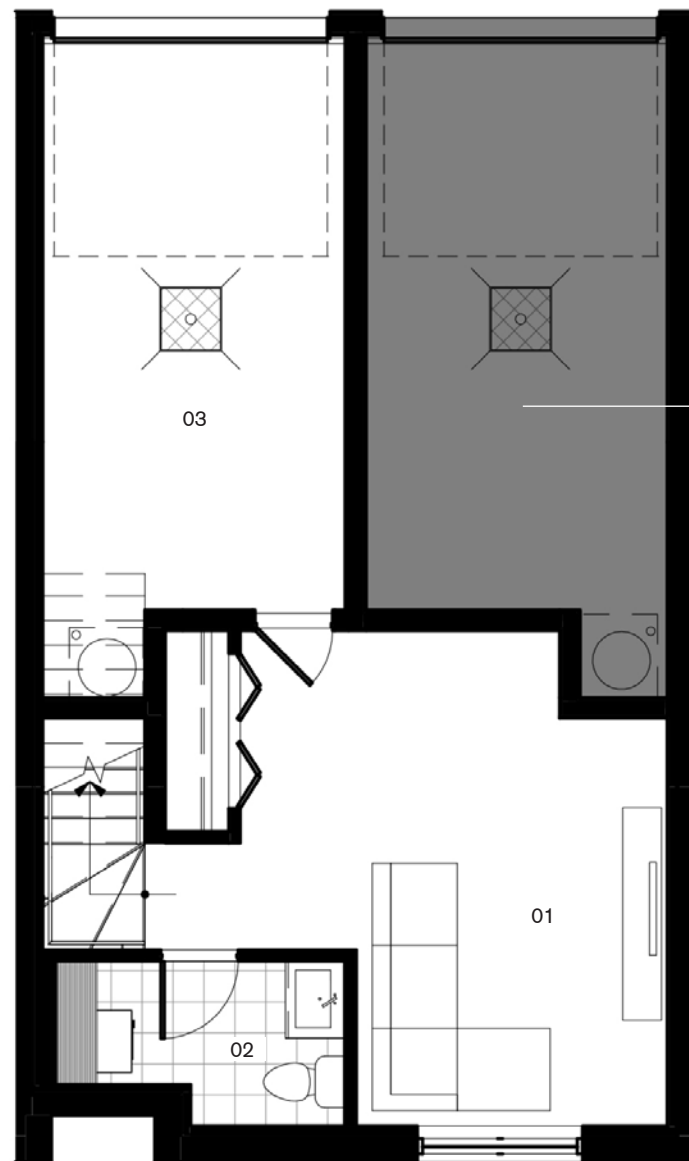

S-S

GARAGE
MODÈLE 3
CHAMBRES

ACCÈS
MODÈLE 3
CHAMBRES

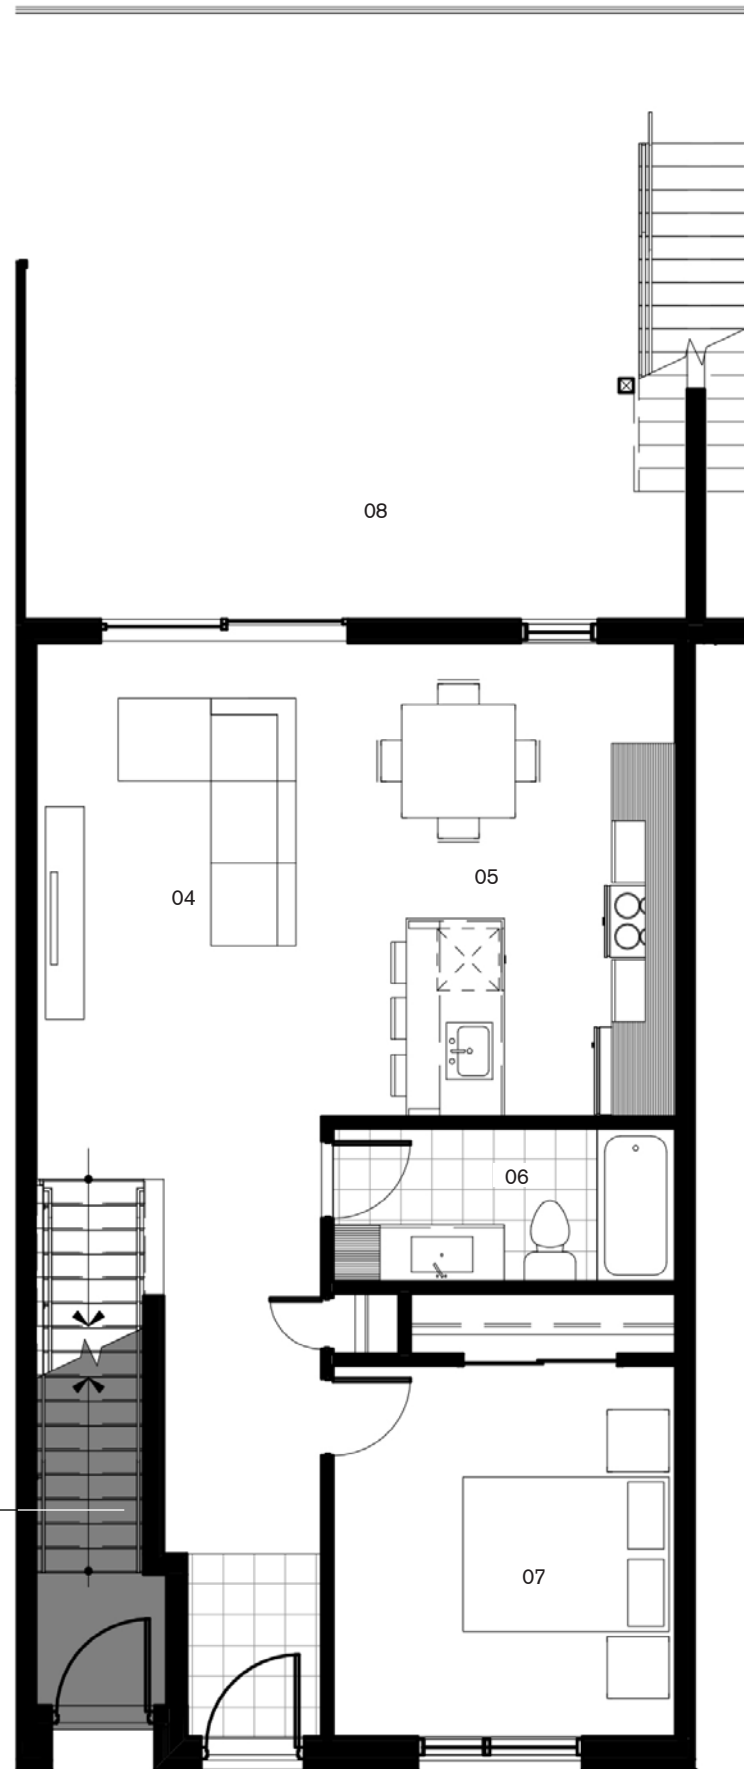

RDC

HABITAT URBAIN (MDV
SUPERP.) ALVÉO,
MIRABEL PHASE 1



MODÈLE 2 CHAMBRES - CENTRE (BAS)


PIÈCES:

01	CHAMBRE 2	10'-2" X 13'-2"
02	SALLE DE BAIN / LAVAGE	9'-8" X 5'-3"
03	GARAGE	10'-0" X 18'-7"
04	SALON	10'-7" X 14'-4"
05	CUISINE / SAM	10'-0" X 14'-4"
06	SALLE DE BAIN	10'-11" X 4'-10"
07	CHAMBRE 1	11'-0" X 12'-0"
08	BALCON	19'-9" X 15'-7"

SUPERFICIE:


SUPERFICIE BRUTE:	1266 PI ²
SUPERFICIE GARAGE:	187 PI ²
SUPERFICIE BALCON:	440 PI ²

UNITÉS:

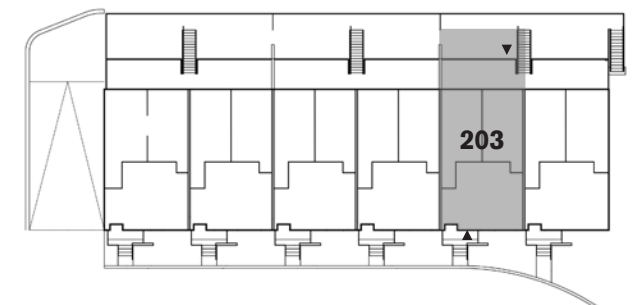


ÉCHELLE: 3/16" = 1'-0"

NOTE: Les superficies et dimensions sont approximatives et sujet à changements sans préavis. Les superficies de plancher sont données à partir de la face extérieure des murs extérieurs et à partir du centre des cloisons mitoyennes. Le mobilier est à titre indicatif seulement. Toutes perspectives ou images sont à titre indicatif seulement.

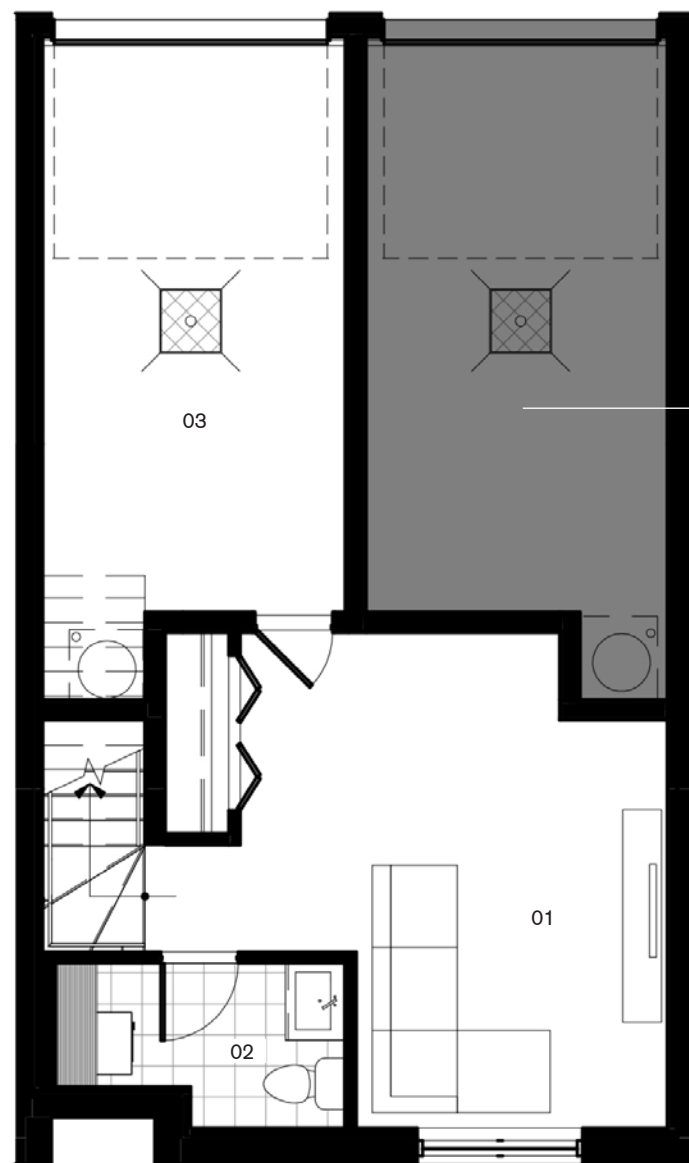

S-S

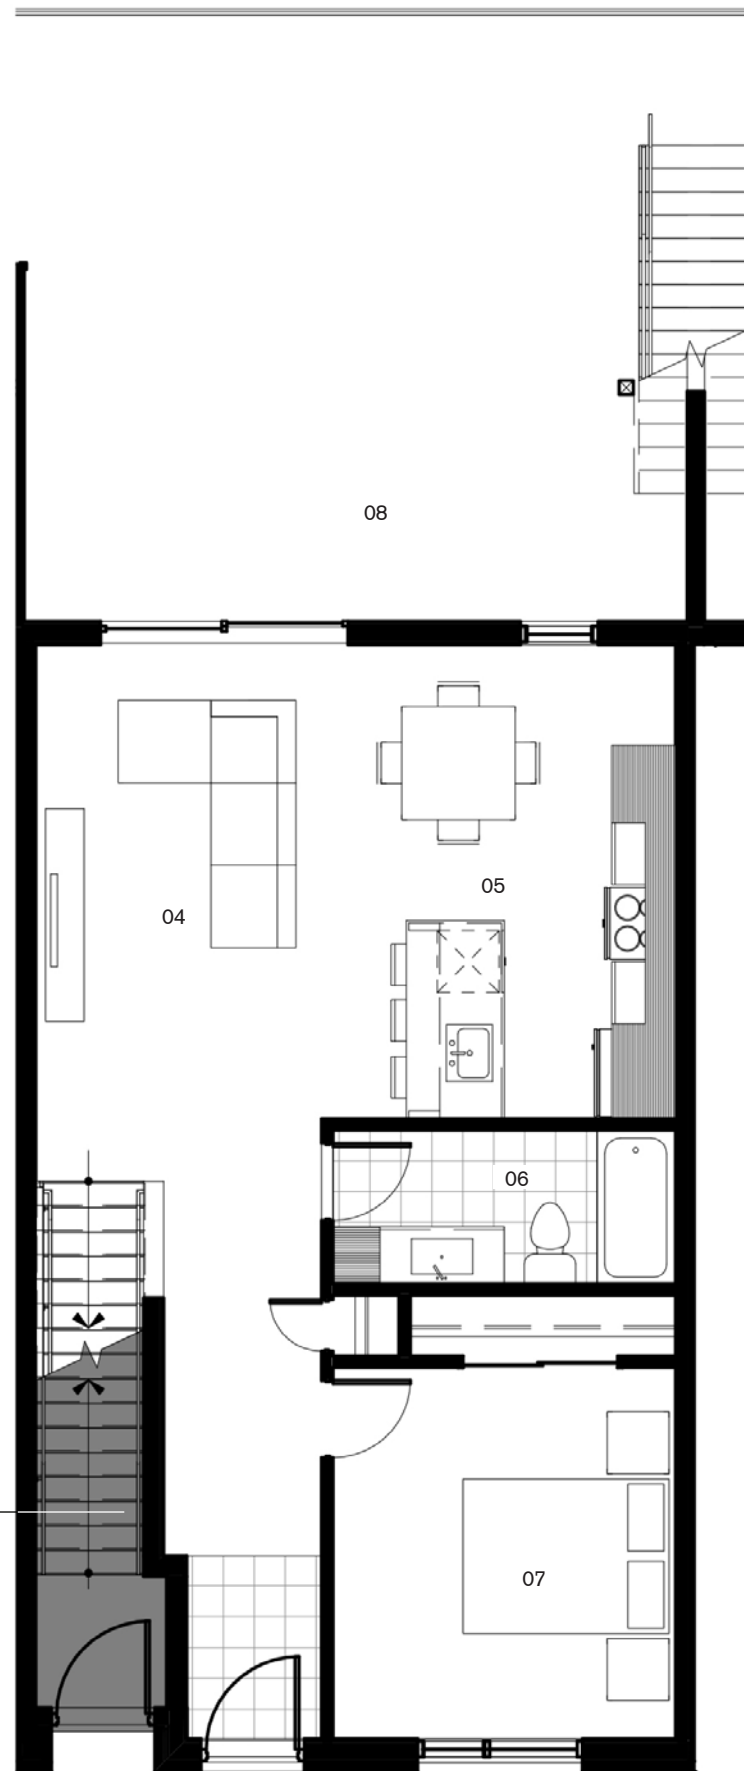

RDC

NOTE: Les superficies et dimensions sont approximatives et sujet à changements sans préavis. Les superficies de plancher sont données à partir de la face extérieure des murs extérieurs et à partir du centre des cloisons mitoyennes. Le mobilier est à titre indicatif seulement. Toutes perspectives ou images sont à titre indicatif seulement.

HABITAT URBAIN (MDV SUPERP.) ALVÉO, MIRABEL PHASE 1



MODÈLE 2 CHAMBRES - CENTRE (BAS)


PIÈCES:

01	CHAMBRE 2	10'-2" X 13'-2"
02	SALLE DE BAIN / LAVAGE	9'-8" X 5'-3"
03	GARAGE	10'-0" X 18'-7"
04	SALON	10'-7" X 14'-4"
05	CUISINE / SAM	10'-0" X 14'-4"
06	SALLE DE BAIN	10'-11" X 4'-10"
07	CHAMBRE 1	11'-0" X 12'-0"
08	BALCON	19'-9" X 15'-7"


SUPERFICIE:

SUPERFICIE BRUTE:	1266 PI ²
SUPERFICIE GARAGE:	187 PI ²
SUPERFICIE BALCON:	440 PI ²


UNITÉS:

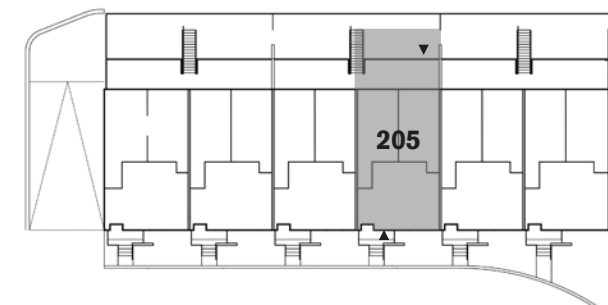

ÉCHELLE: 3/16" = 1'-0"

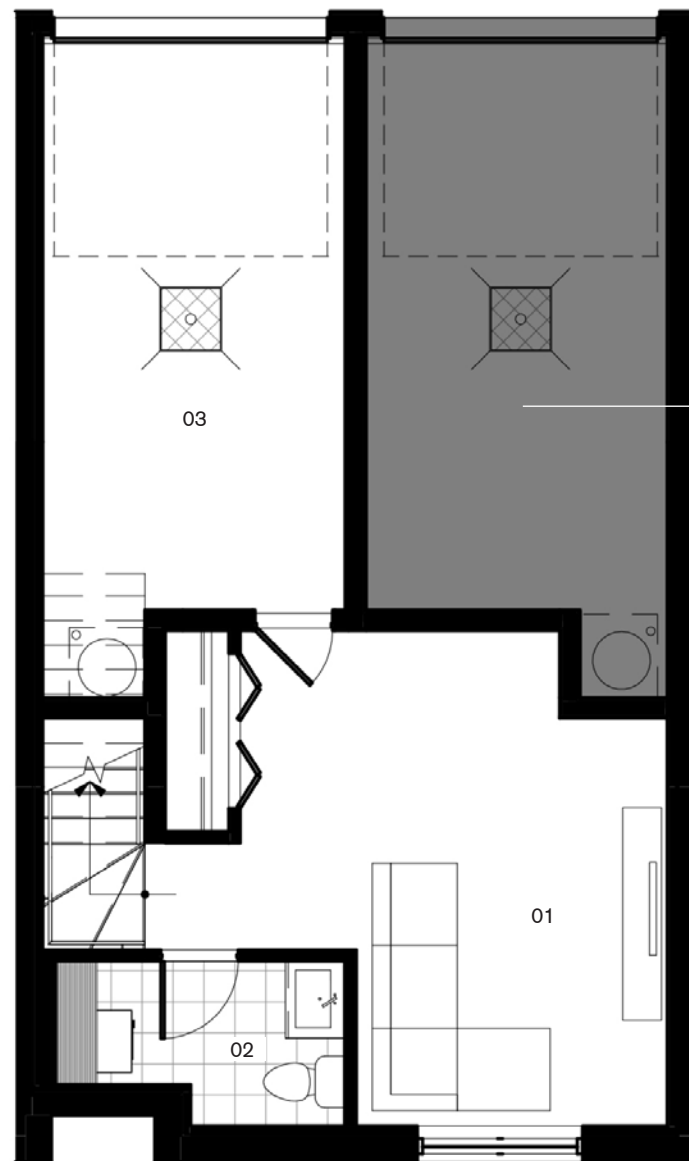

S-S

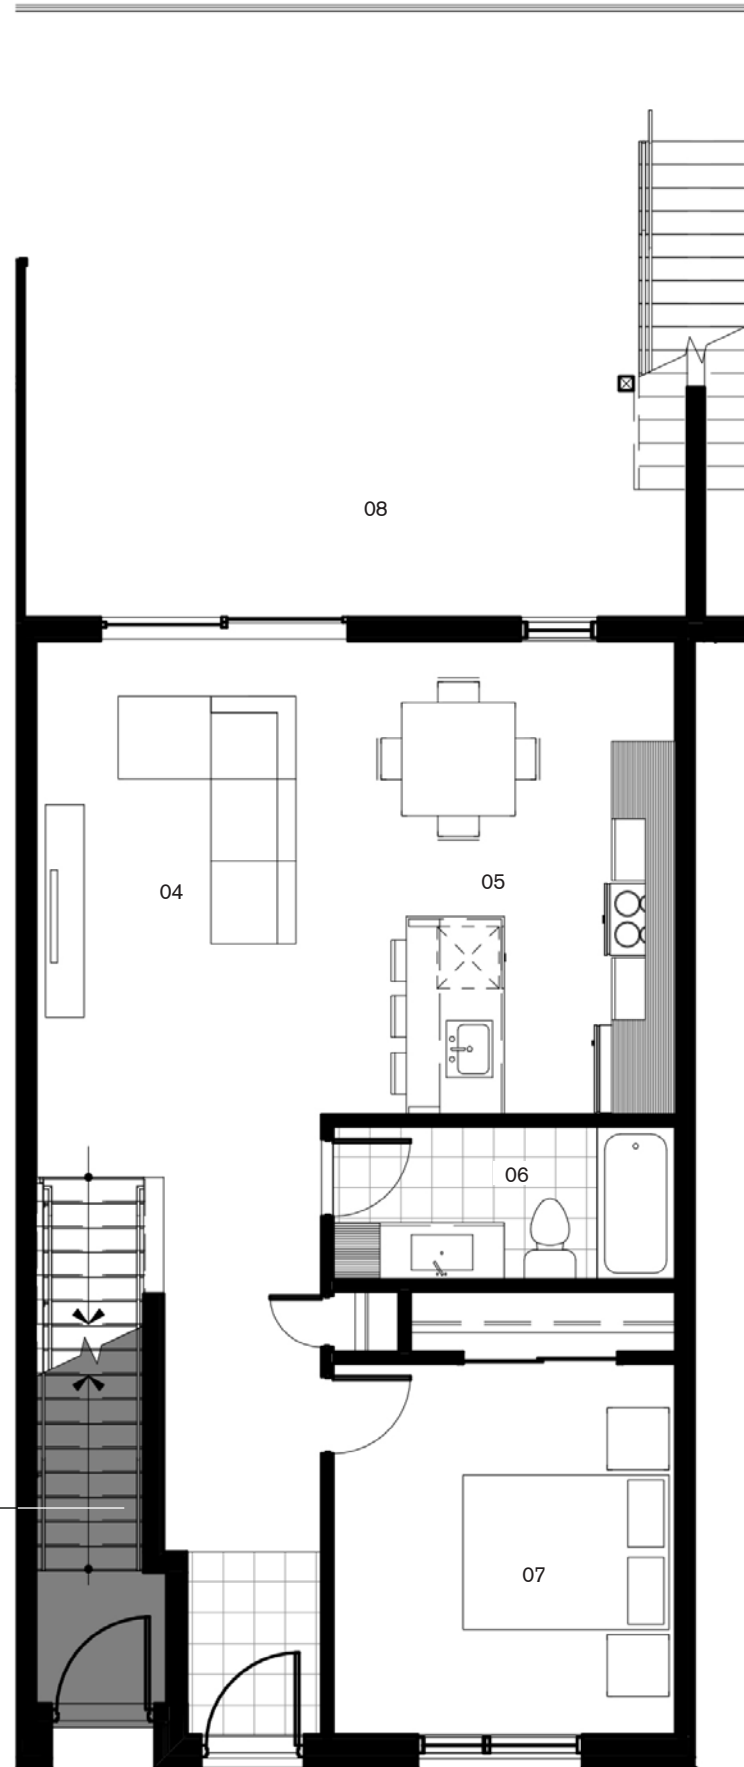

RDC

HABITAT URBAIN (MDV
SUPERP.) ALVÉO,
MIRABEL PHASE 1



MODÈLE 2 CHAMBRES - CENTRE (BAS)


PIÈCES:

01	CHAMBRE 2	10'-2" X 13'-2"
02	SALLE DE BAIN / LAVAGE	9'-8" X 5'-3"
03	GARAGE	10'-0" X 18'-7"
04	SALON	10'-7" X 14'-4"
05	CUISINE / SAM	10'-0" X 14'-4"
06	SALLE DE BAIN	10'-11" X 4'-10"
07	CHAMBRE 1	11'-0" X 12'-0"
08	BALCON	19'-9" X 15'-7"

SUPERFICIE:



SUPERFICIE BRUTE:	1266 PI ²
SUPERFICIE GARAGE:	187 PI ²
SUPERFICIE BALCON:	440 PI ²

UNITÉS:

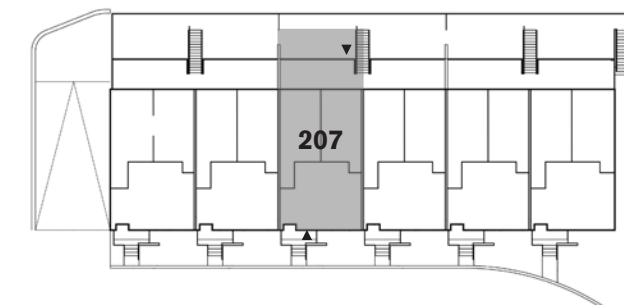


ÉCHELLE: 3/16" = 1'-0"

NOTE: Les superficies et dimensions sont approximatives et sujet à changements sans préavis. Les superficies de plancher sont données à partir de la face extérieure des murs extérieurs et à partir du centre des cloisons mitoyennes. Le mobilier est à titre indicatif seulement. Toutes perspectives ou images sont à titre indicatif seulement.

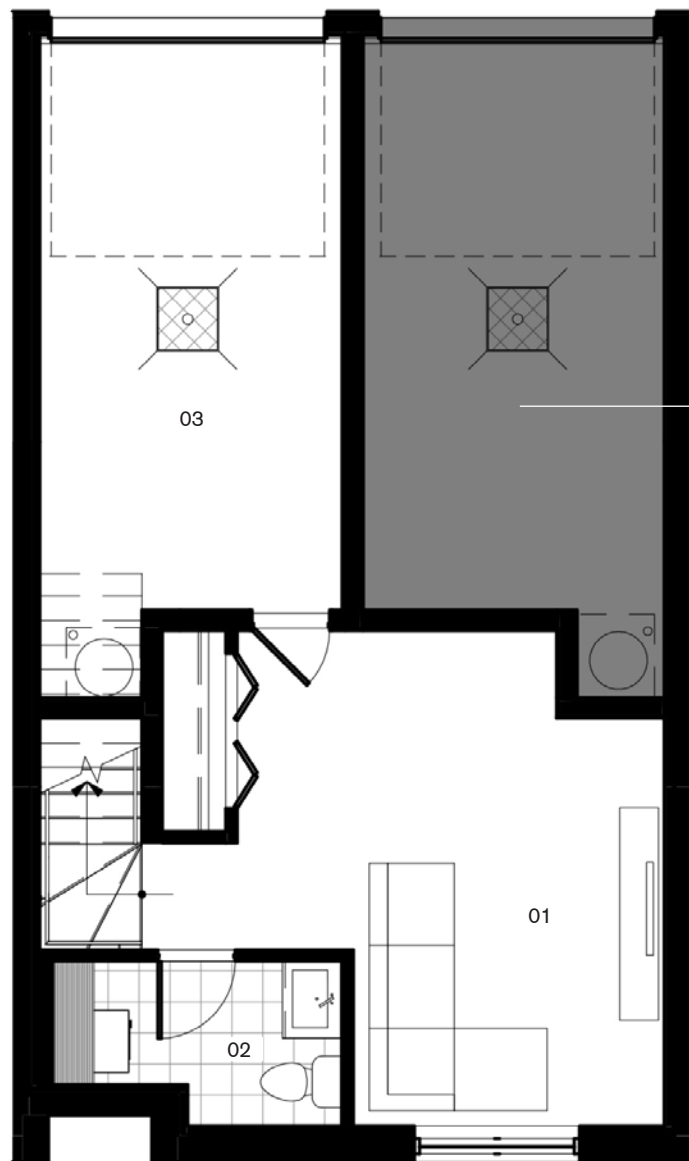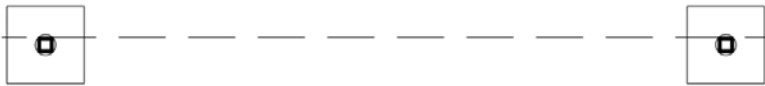

S-S

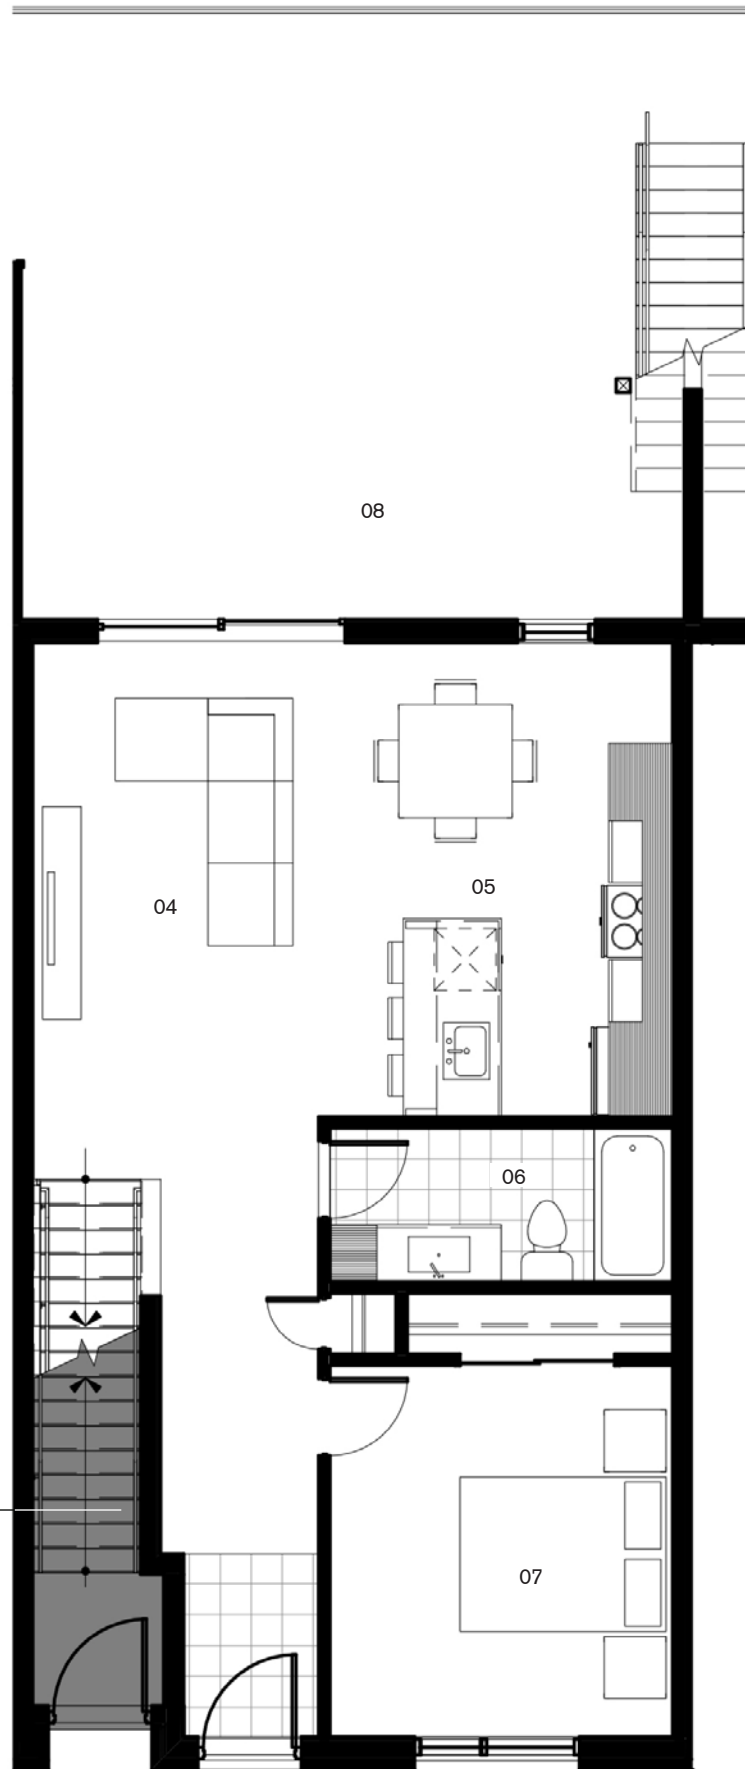

RDC

HABITAT URBAIN (MDV
SUPERP.) ALVÉO,
MIRABEL PHASE 1



MODÈLE 2 CHAMBRES - CENTRE (BAS)


PIÈCES:

01	CHAMBRE 2	10'-2" X 13'-2"
02	SALLE DE BAIN / LAVAGE	9'-8" X 5'-3"
03	GARAGE	10'-0" X 18'-7"
04	SALON	10'-7" X 14'-4"
05	CUISINE / SAM	10'-0" X 14'-4"
06	SALLE DE BAIN	10'-11" X 4'-10"
07	CHAMBRE 1	11'-0" X 12'-0"
08	BALCON	19'-9" X 15'-7"

SUPERFICIE:

SUPERFICIE BRUTE:	1266 PI ²
SUPERFICIE GARAGE:	187 PI ²
SUPERFICIE BALCON:	440 PI ²

UNITÉS:

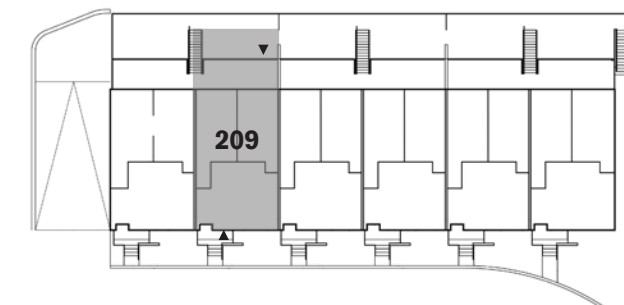

ÉCHELLE: 3/16" = 1'-0"

NOTE: Les superficies et dimensions sont approximatives et sujet à changements sans préavis. Les superficies de plancher sont données à partir de la face extérieure des murs extérieurs et à partir du centre des cloisons mitoyennes. Le mobilier est à titre indicatif seulement. Toutes perspectives ou images sont à titre indicatif seulement.

MODÈLE 2 CHAMBRES - COIN (BAS)


PIÈCES:

01	CHAMBRE 2	14'-0" X 16'-0"
02	SALLE DE BAIN / LAVAGE	9'-8" X 5'-3"
03	GARAGE	10'-0" X 18'-7"
04	SALON	10'-7" X 14'-4"
05	CUISINE / SAM	10'-0" X 14'-4"
06	SALLE DE BAIN	10'-11" X 4'-10"
07	CHAMBRE 1	11'-0" X 12'-0"
08	BALCON	19'-9" X 15'-7"


SUPERFICIE:

SUPERFICIE BRUTE:	1266 PI ²
SUPERFICIE GARAGE:	187 PI ²
SUPERFICIE BALCON:	440 PI ²


UNITÉS:

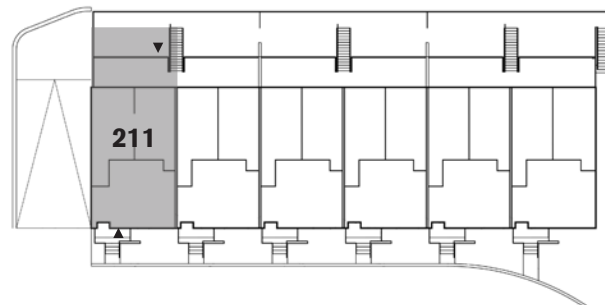

ÉCHELLE: 3/16" = 1'-0"


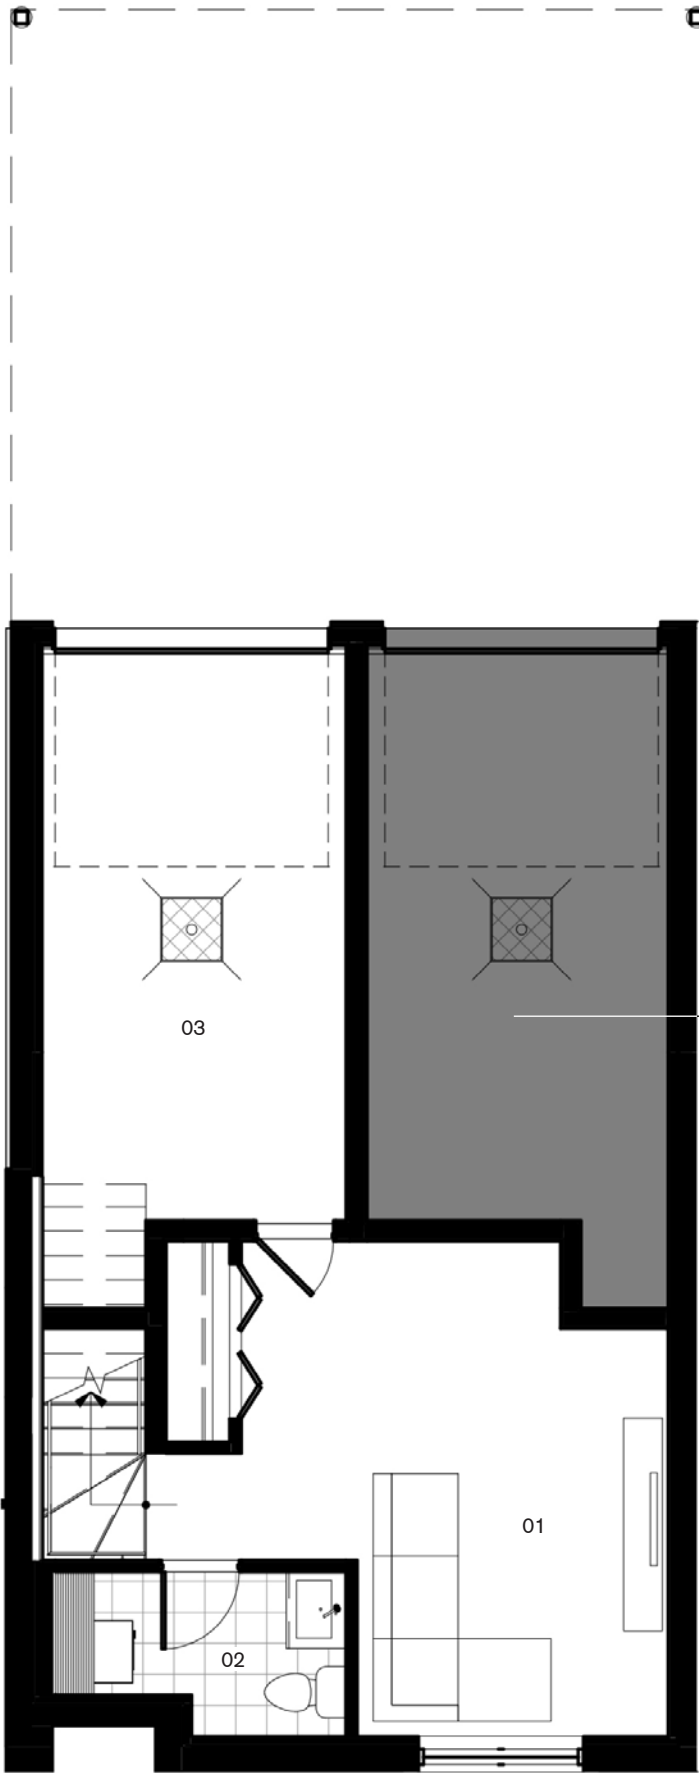


S-S

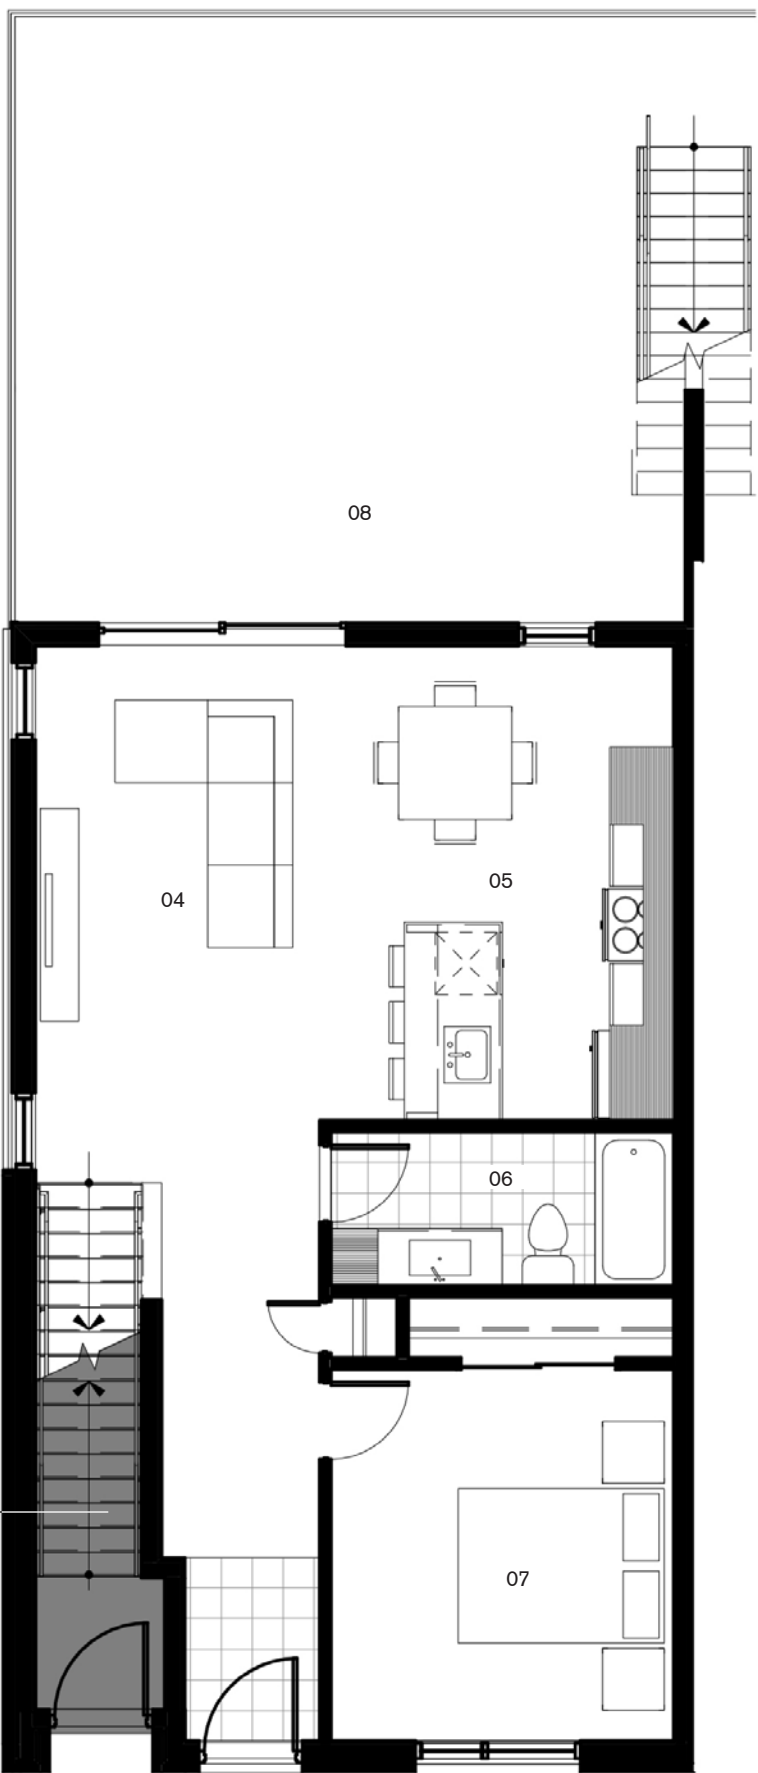

RDC


NOTE: Les superficies et dimensions sont approximatives et sujet à changements sans préavis. Les superficies de plancher sont données à partir de la face extérieure des murs extérieurs et à partir du centre des cloisons mitoyennes. Le mobilier est à titre indicatif seulement. Toutes perspectives ou images sont à titre indicatif seulement.

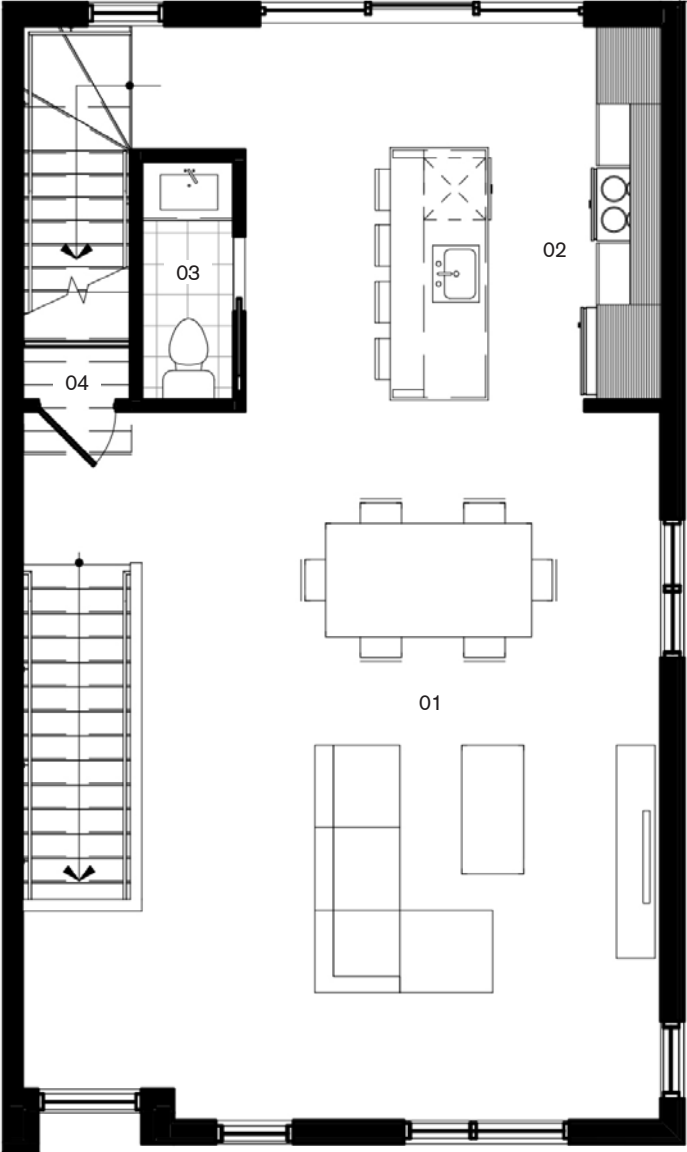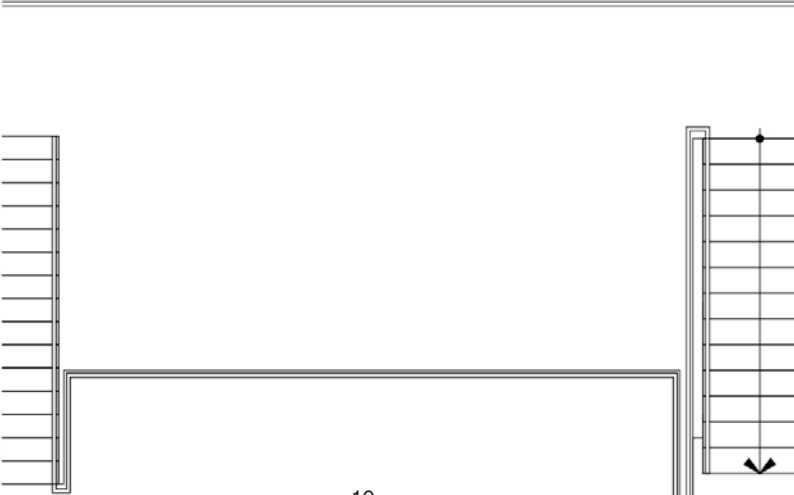


2E



RDC

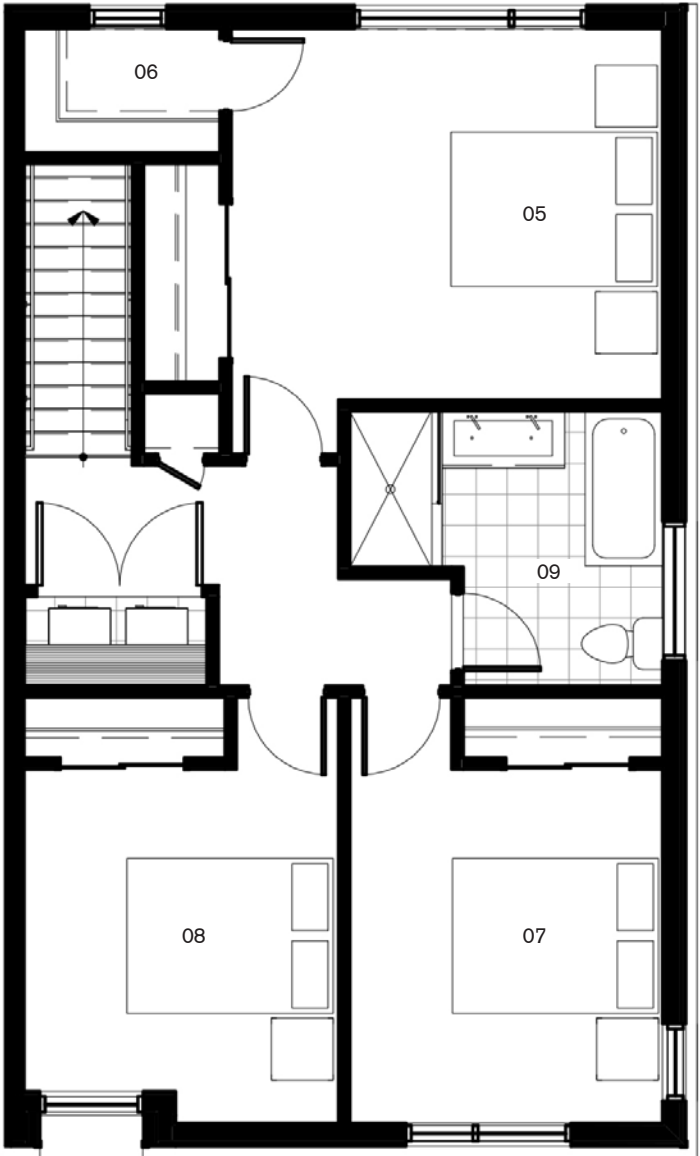

3E

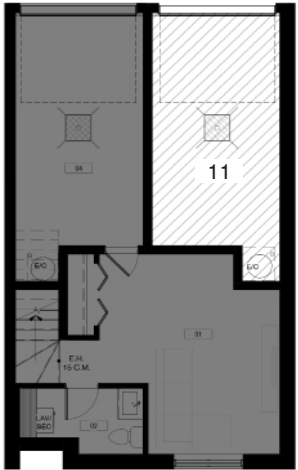

S-S

HABITAT URBAIN (MDV SUPERP.) ALVÉO, MIRABEL PHASE 1



MODÈLE 3 CHAMBRES - COIN (HAUT)


PIÈCES:

01	SALON / SALLE À MANGER	16'-11" X 22'-10"
02	CUISINE	13'-5" X 12'-0"
03	SALLE D'EAU	2'-11" X 8'-2"
04	RANGEMENT	3'-5" X 4'-2"
05	CHAMBRE 1	14'-0" X 12'-0"
06	WALK-IN	6'-3" X 4'-5"
07	CHAMBRE 2	10'-1" X 11'-6"
08	CHAMBRE 3	10'-1" X 11'-7"
09	SALLE DE BAIN	10'-1" X 8'-9"
10	BALCON	21'-8" X 8'-0"
11	GARAGE	10'-0" X 18'-7"

SUPERFICIE:



SUPERFICIE BRUTE:	1640 PI ²
SUPERFICIE GARAGE:	187 PI ²
SUPERFICIE BALCON:	160 PI ²

UNITÉS:

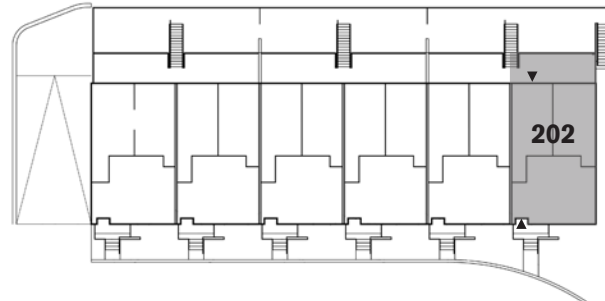

ÉCHELLE: 3/16" = 1'-0"


NOTE: Les superficies et dimensions sont approximatives et sujet à changements sans préavis. Les superficies de plancher sont données à partir de la face extérieure des murs extérieurs et à partir du centre des cloisons mitoyennes. Le mobilier est à titre indicatif seulement. Toutes perspectives ou images sont à titre indicatif seulement.

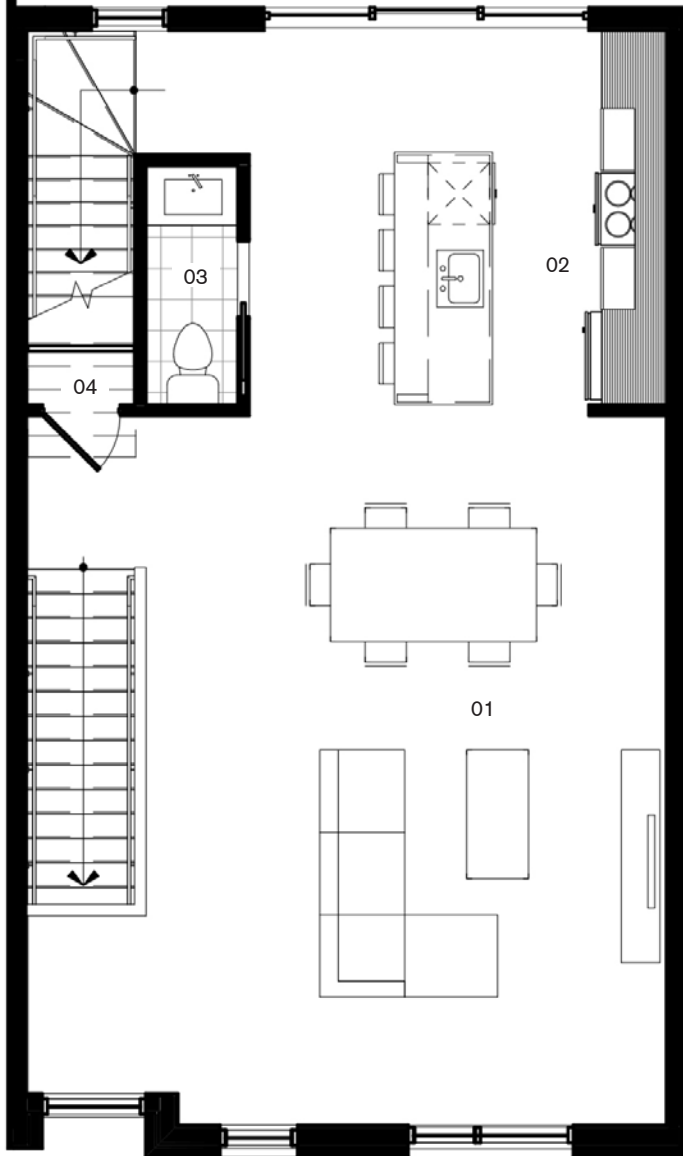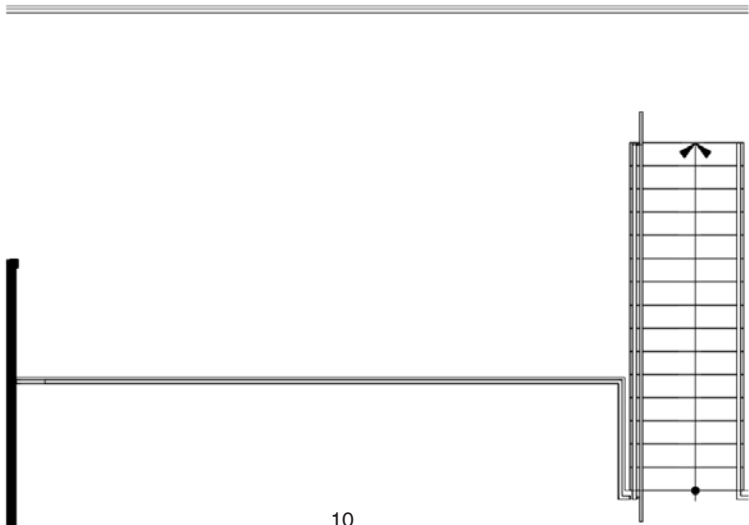


2E



RDC

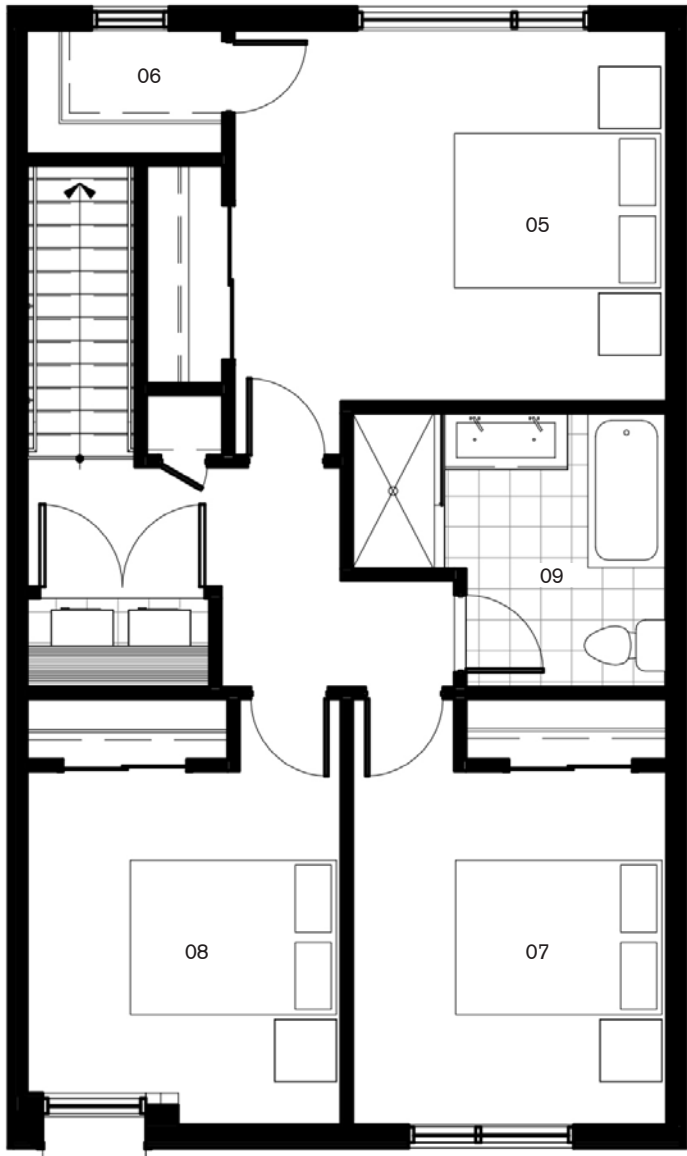

3E

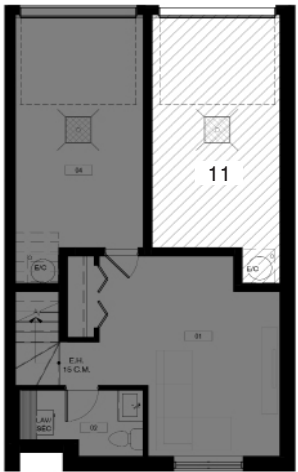

S-S

HABITAT URBAIN (MDV SUPERP.) ALVÉO, MIRABEL PHASE 1



MODÈLE 3 CHAMBRES - CENTRE (HAUT)


PIÈCES:

01	SALON / SALLE À MANGER	16'-11" X 22'-10"
02	CUISINE	13'-5" X 12'-0"
03	SALLE D'EAU	2'-11" X 8'-2"
04	RANGEMENT	3'-5" X 4'-2"
05	CHAMBRE 1	14'-0" X 12'-0"
06	WALK-IN	6'-3" X 4'-5"
07	CHAMBRE 2	10'-1" X 11'-6"
08	CHAMBRE 3	10'-1" X 11'-7"
09	SALLE DE BAIN	10'-1" X 8'-9"
10	BALCON	21'-8" X 8'-0"
11	GARAGE	10'-0" X 18'-7"

SUPERFICIE:



SUPERFICIE BRUTE:	1628 PI ²
SUPERFICIE GARAGE:	187 PI ²
SUPERFICIE BALCON:	160 PI ²

UNITÉS:

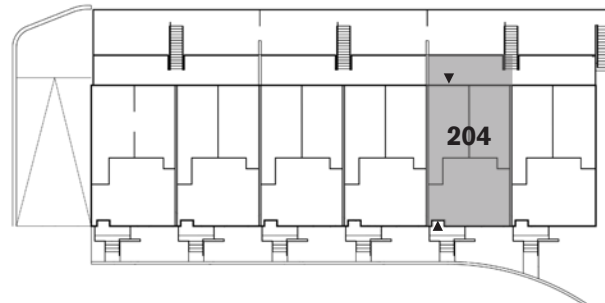

ÉCHELLE: 3/16" = 1'-0"


NOTE: Les superficies et dimensions sont approximatives et sujet à changements sans préavis. Les superficies de plancher sont données à partir de la face extérieure des murs extérieurs et à partir du centre des cloisons mitoyennes. Le mobilier est à titre indicatif seulement. Toutes perspectives ou images sont à titre indicatif seulement.

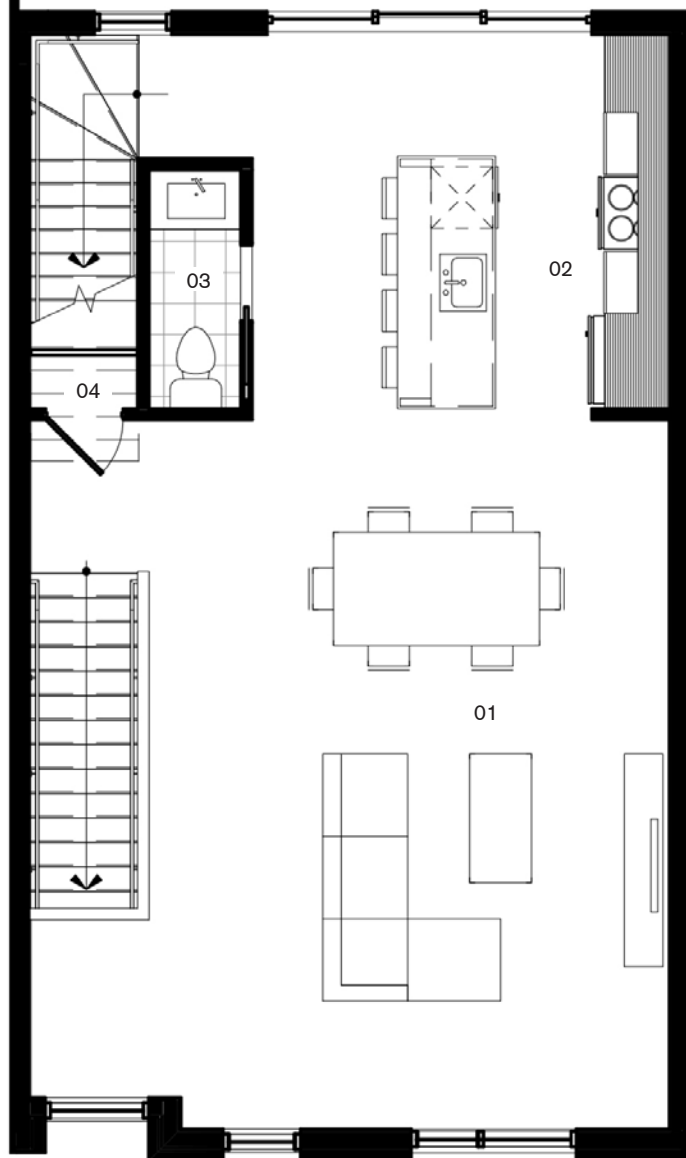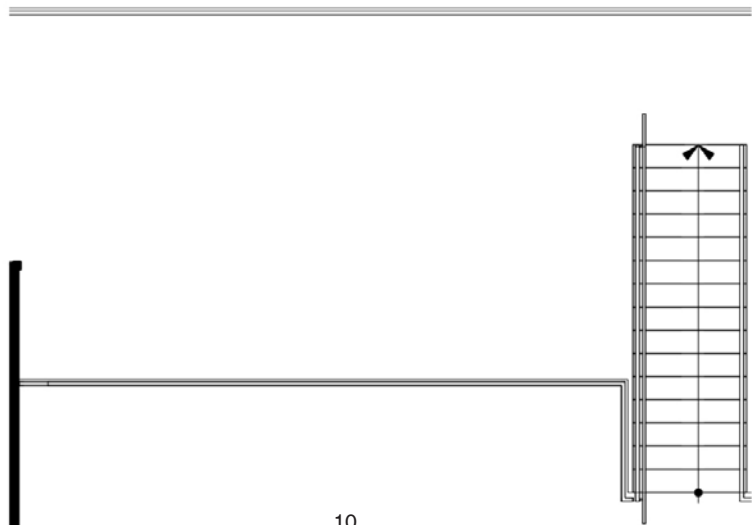


2E



RDC

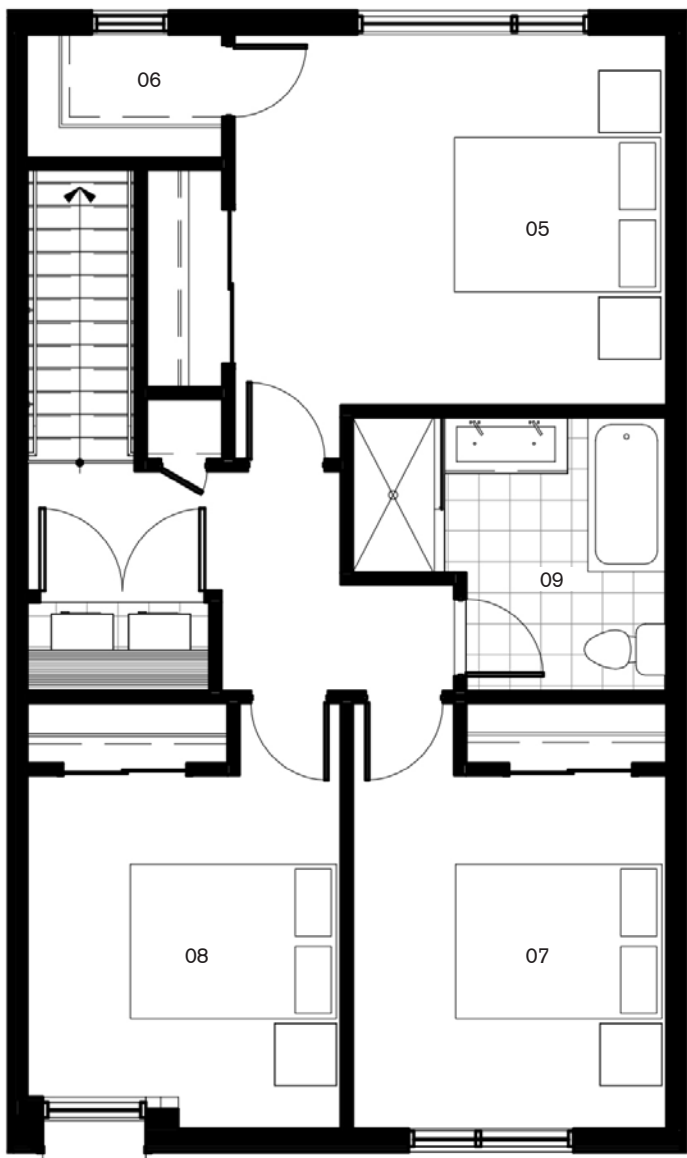

3E

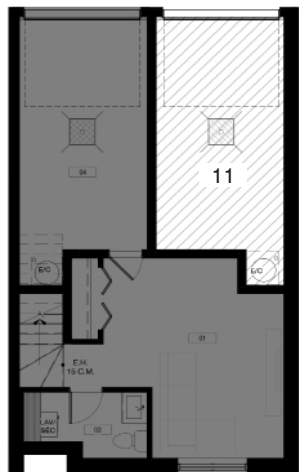

S-S

HABITAT URBAIN (MDV SUPERP.) ALVÉO, MIRABEL PHASE 1



MODÈLE 3 CHAMBRES - CENTRE (HAUT)


PIÈCES:

01	SALON / SALLE À MANGER	16'-11" X 22'-10"
02	CUISINE	13'-5" X 12'-0"
03	SALLE D'EAU	2'-11" X 8'-2"
04	RANGEMENT	3'-5" X 4'-2"
05	CHAMBRE 1	14'-0" X 12'-0"
06	WALK-IN	6'-3" X 4'-5"
07	CHAMBRE 2	10'-1" X 11'-6"
08	CHAMBRE 3	10'-1" X 11'-7"
09	SALLE DE BAIN	10'-1" X 8'-9"
10	BALCON	21'-8" X 8'-0"
11	GARAGE	10'-0" X 18'-7"

SUPERFICIE:



SUPERFICIE BRUTE:	1628 PI ²
SUPERFICIE GARAGE:	187 PI ²
SUPERFICIE BALCON:	160 PI ²

UNITÉS:

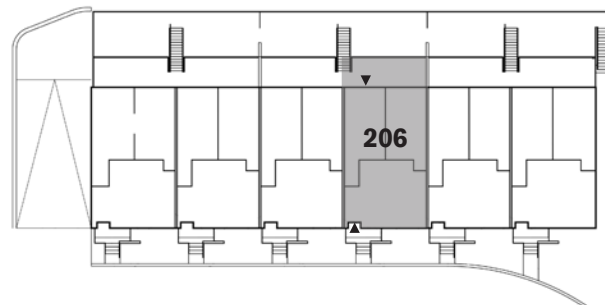

ÉCHELLE: 3/16" = 1'-0"


NOTE: Les superficies et dimensions sont approximatives et sujet à changements sans préavis. Les superficies de plancher sont données à partir de la face extérieure des murs extérieurs et à partir du centre des cloisons mitoyennes. Le mobilier est à titre indicatif seulement. Toutes perspectives ou images sont à titre indicatif seulement.

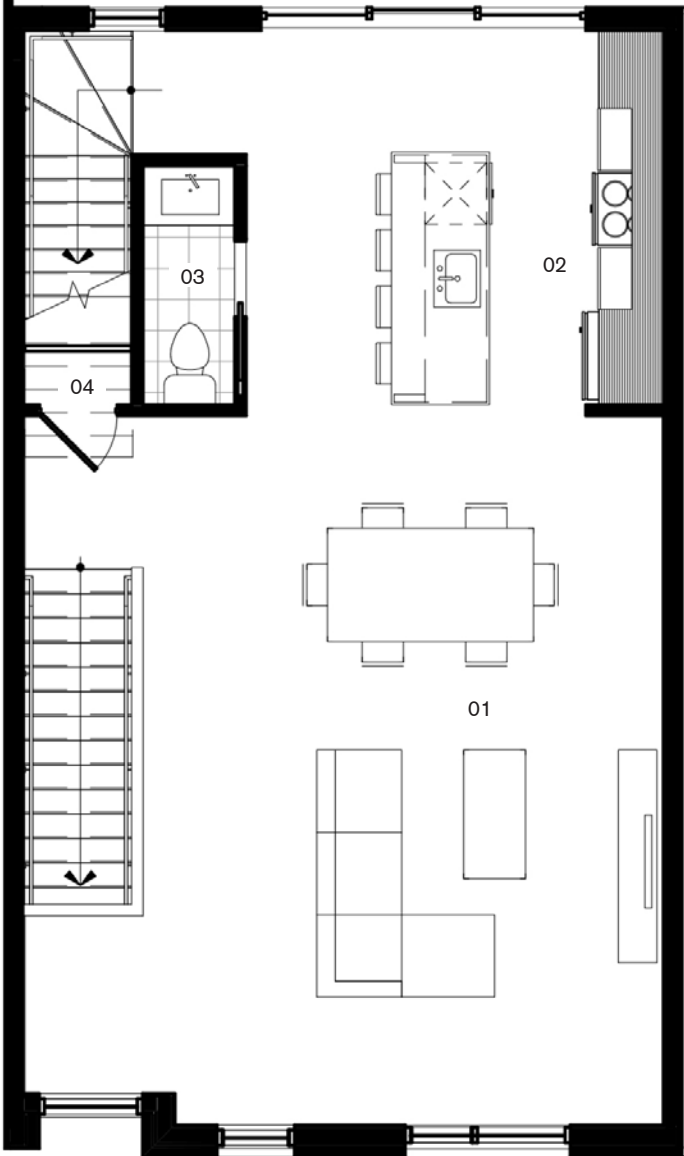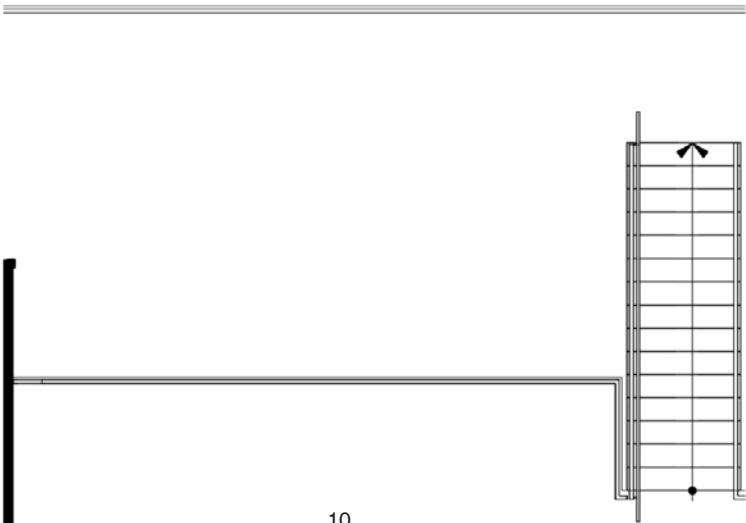


2E



RDC

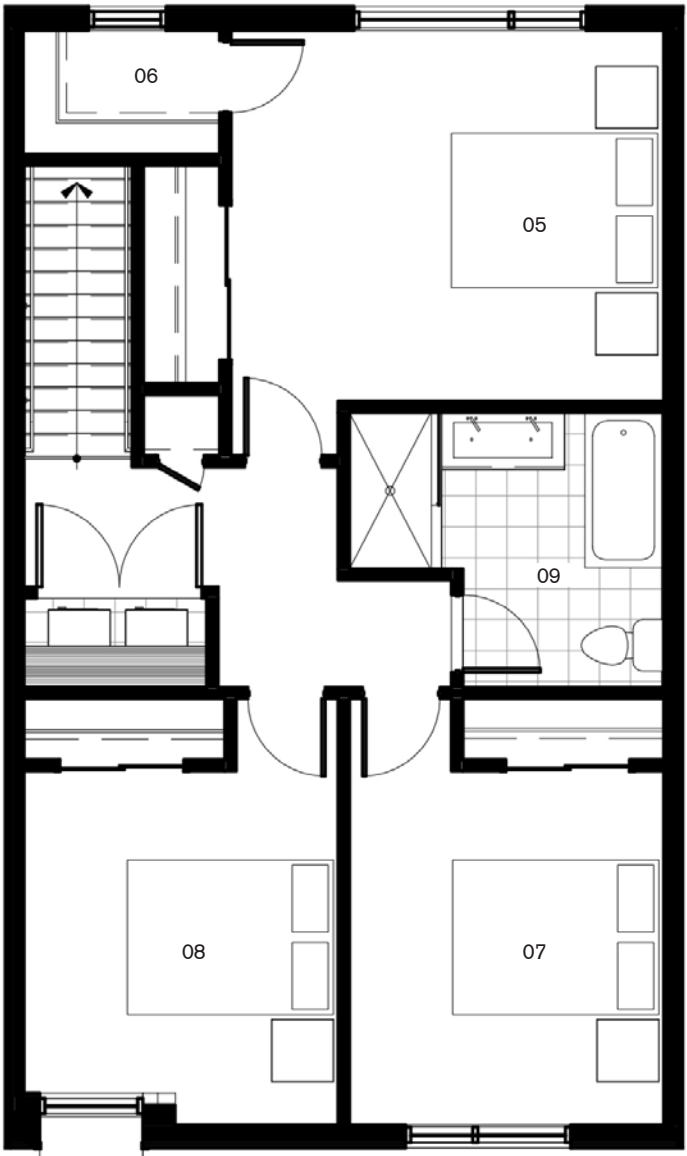

3E

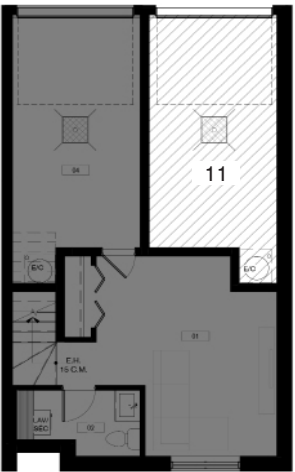

S-S

HABITAT URBAIN (MDV SUPERP.) ALVÉO, MIRABEL PHASE 1



MODÈLE 3 CHAMBRES - CENTRE (HAUT)


PIÈCES:

01	SALON / SALLE À MANGER	16'-11" X 22'-10"
02	CUISINE	13'-5" X 12'-0"
03	SALLE D'EAU	2'-11" X 8'-2"
04	RANGEMENT	3'-5" X 4'-2"
05	CHAMBRE 1	14'-0" X 12'-0"
06	WALK-IN	6'-3" X 4'-5"
07	CHAMBRE 2	10'-1" X 11'-6"
08	CHAMBRE 3	10'-1" X 11'-7"
09	SALLE DE BAIN	10'-1" X 8'-9"
10	BALCON	21'-8" X 8'-0"
11	GARAGE	10'-0" X 18'-7"

SUPERFICIE:



SUPERFICIE BRUTE:	1628 PI2
SUPERFICIE GARAGE:	187 PI2
SUPERFICIE BALCON:	160 PI2

UNITÉS:

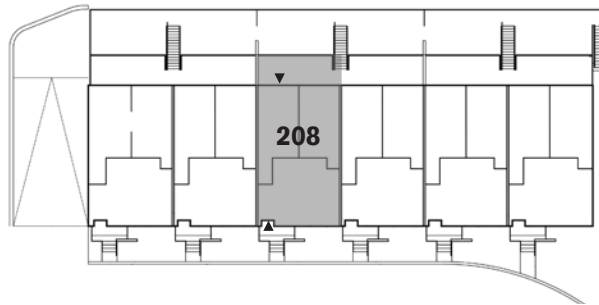

ÉCHELLE: 3/16" = 1'-0"


NOTE: Les superficies et dimensions sont approximatives et sujet à changements sans préavis. Les superficies de plancher sont données à partir de la face extérieure des murs extérieurs et à partir du centre des cloisons mitoyennes. Le mobilier est à titre indicatif seulement. Toutes perspectives ou images sont à titre indicatif seulement.

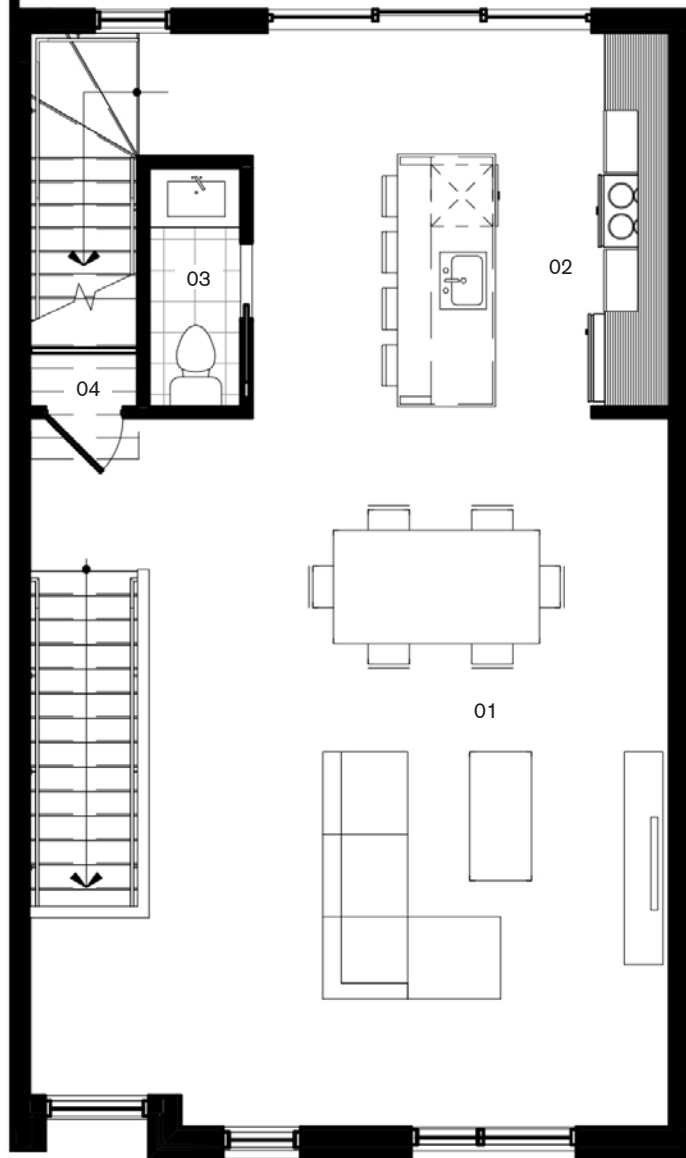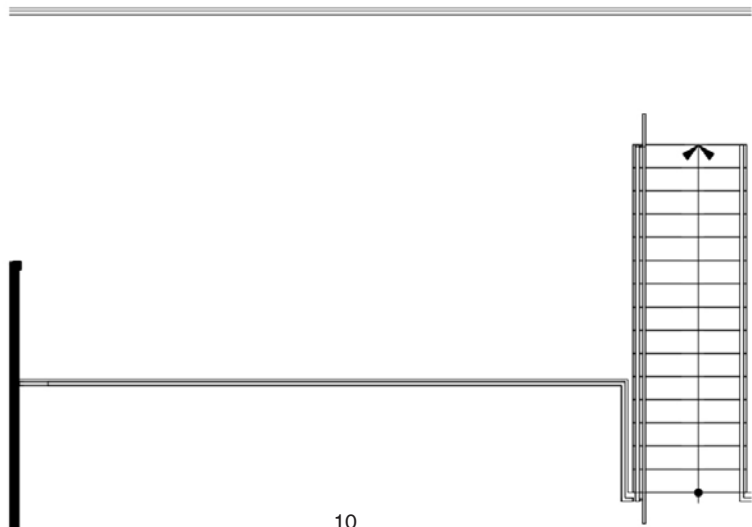


2E



RDC

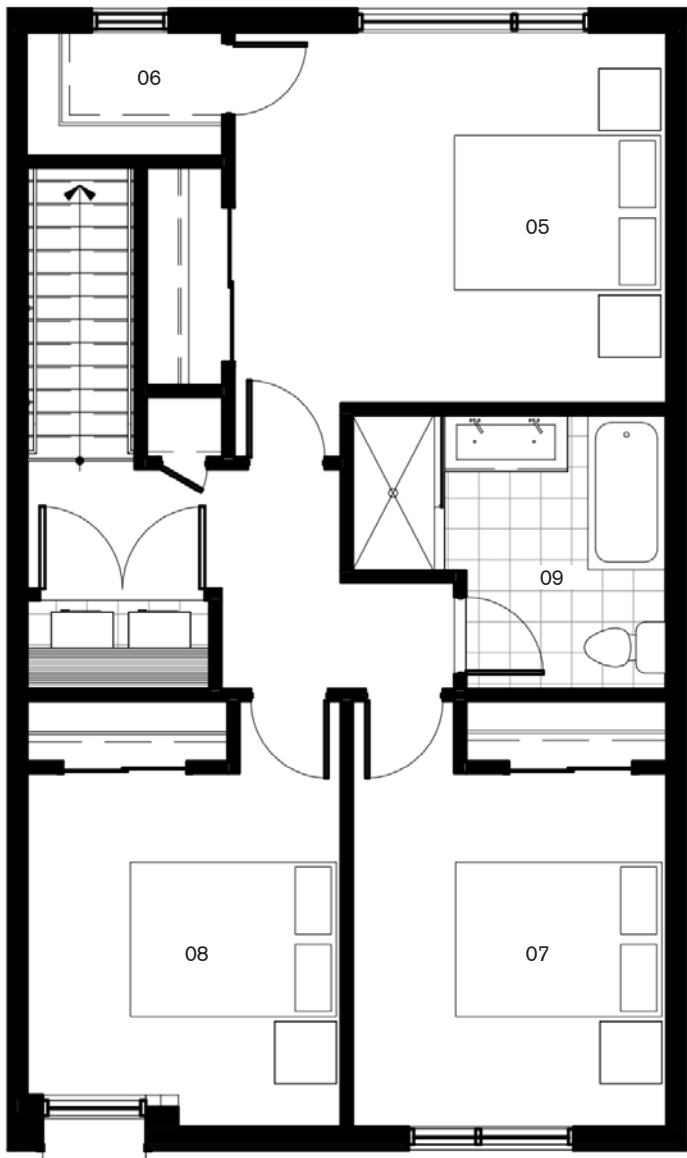

3E

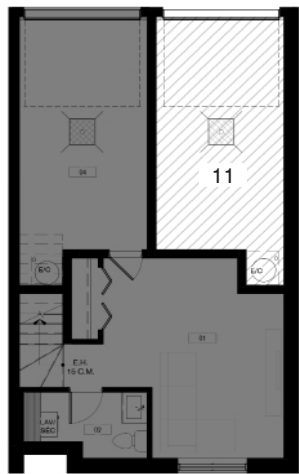

S-S

HABITAT URBAIN (MDV SUPERP.) ALVÉO, MIRABEL PHASE 1



MODÈLE 3 CHAMBRES - CENTRE (HAUT)


PIÈCES:

01	SALON / SALLE À MANGER	16'-11" X 22'-10"
02	CUISINE	13'-5" X 12'-0"
03	SALLE D'EAU	2'-11" X 8'-2"
04	RANGEMENT	3'-5" X 4'-2"
05	CHAMBRE 1	14'-0" X 12'-0"
06	WALK-IN	6'-3" X 4'-5"
07	CHAMBRE 2	10'-1" X 11'-6"
08	CHAMBRE 3	10'-1" X 11'-7"
09	SALLE DE BAIN	10'-1" X 8'-9"
10	BALCON	21'-8" X 8'-0"
11	GARAGE	10'-0" X 18'-7"

SUPERFICIE:



SUPERFICIE BRUTE:	1628 PI ²
SUPERFICIE GARAGE:	187 PI ²
SUPERFICIE BALCON:	160 PI ²

UNITÉS:

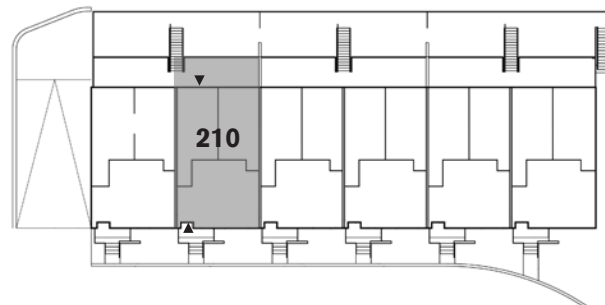

ÉCHELLE: 3/16" = 1'-0"


NOTE: Les superficies et dimensions sont approximatives et sujet à changements sans préavis. Les superficies de plancher sont données à partir de la face extérieure des murs extérieurs et à partir du centre des cloisons mitoyennes. Le mobilier est à titre indicatif seulement. Toutes perspectives ou images sont à titre indicatif seulement.

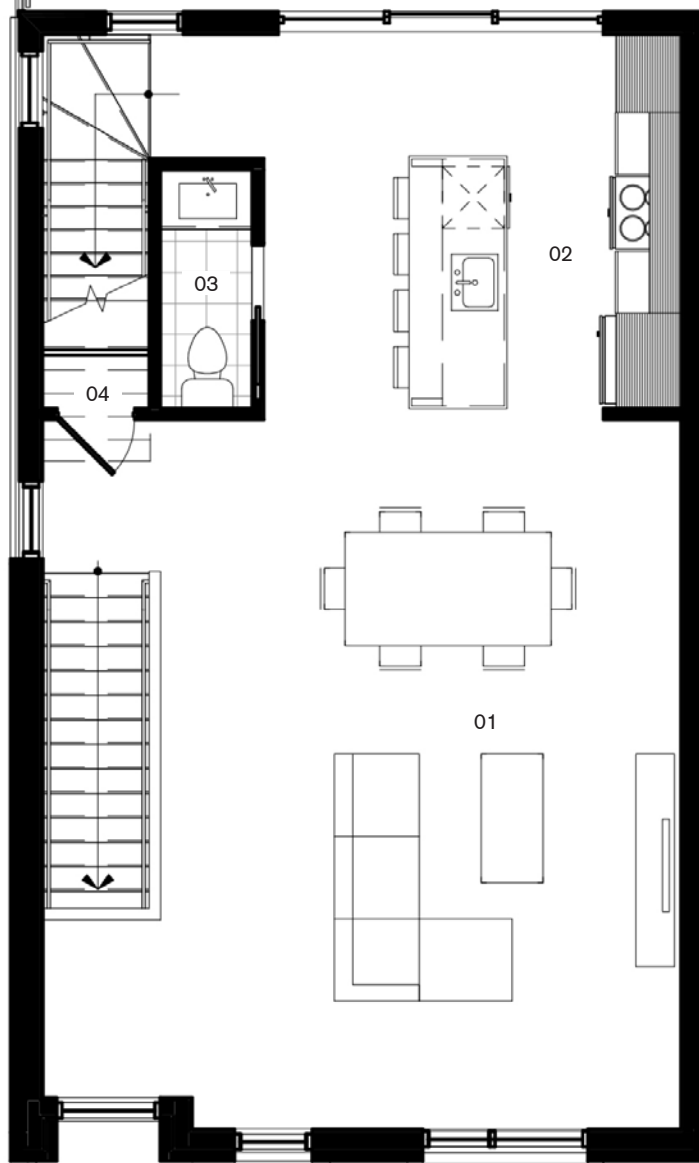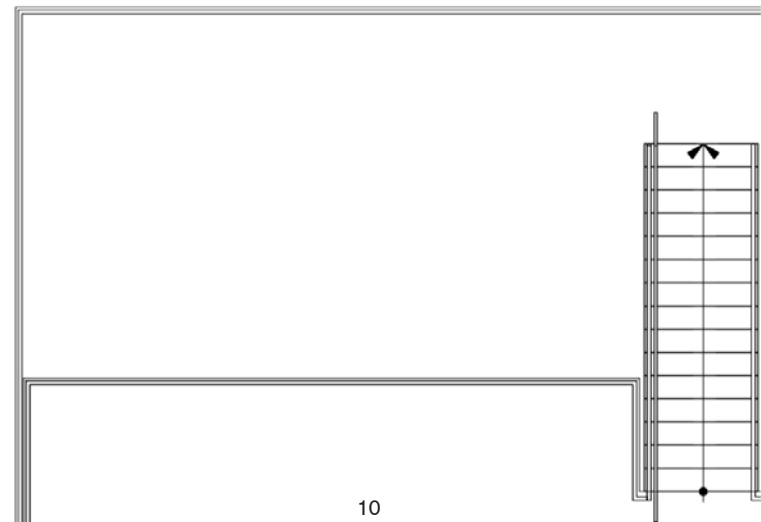


2E



RDC

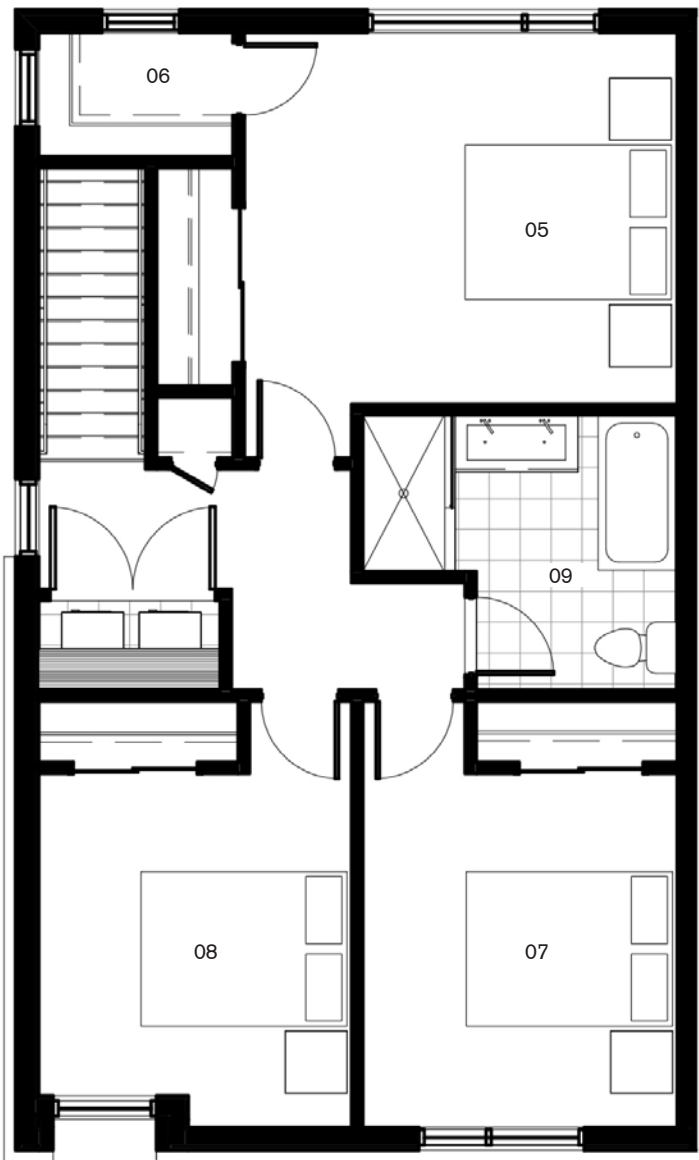

3E

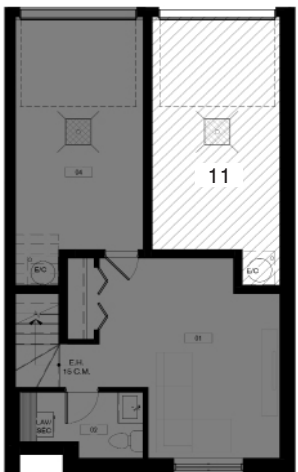

S-S

HABITAT URBAIN (MDV SUPERP.) ALVÉO, MIRABEL PHASE 1



MODÈLE 3 CHAMBRES - COIN (HAUT)


PIÈCES:

01	SALON / SALLE À MANGER	16'-11" X 22'-10"
02	CUISINE	13'-5" X 12'-0"
03	SALLE D'EAU	2'-11" X 8'-2"
04	RANGEMENT	3'-5" X 4'-2"
05	CHAMBRE 1	14'-0" X 12'-0"
06	WALK-IN	6'-3" X 4'-5"
07	CHAMBRE 2	10'-1" X 11'-6"
08	CHAMBRE 3	10'-1" X 11'-7"
09	SALLE DE BAIN	10'-1" X 8'-9"
10	BALCON	21'-8" X 8'-0"
11	GARAGE	10'-0" X 18'-7"

SUPERFICIE:

SUPERFICIE BRUTE:	1640 PI ²
SUPERFICIE GARAGE:	187 PI ²
SUPERFICIE BALCON:	160 PI ²

UNITÉS:

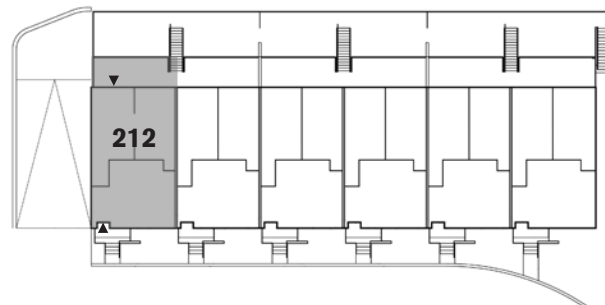

ÉCHELLE: 3/16" = 1'-0"

NOTE: Les superficies et dimensions sont approximatives et sujet à changements sans préavis. Les superficies de plancher sont données à partir de la face extérieure des murs extérieurs et à partir du centre des cloisons mitoyennes. Le mobilier est à titre indicatif seulement. Toutes perspectives ou images sont à titre indicatif seulement.