

**HABITAT URBAIN (MDV  
SUPERP.) ALVÉO,  
MIRABEL PHASE 2**



**MODÈLE 3 CHAMBRES - COIN (HAUT)**


**PIÈCES:**

<b>01</b>	SALON / SALLE À MANGER	16'-11" X 22'-10"
<b>02</b>	CUISINE	13'-5" X 12'-0"
<b>03</b>	SALLE D'EAU	2'-11" X 8'-2"
<b>04</b>	RANGEMENT	3'-5" X 4'-2"
<b>05</b>	CHAMBRE 1	14'-0" X 12'-0"
<b>06</b>	WALK-IN	6'-3" X 4'-5"
<b>07</b>	CHAMBRE 2	10'-1" X 11'-6"
<b>08</b>	CHAMBRE 3	10'-1" X 11'-7"
<b>09</b>	SALLE DE BAIN	10'-1" X 8'-9"
<b>10</b>	BALCON	21'-8" X 8'-0"
<b>11</b>	GARAGE	10'-0" X 18'-7"


**SUPERFICIE:**

SUPERFICIE BRUTE:	1640 PI <sup>2</sup>
SUPERFICIE GARAGE:	187 PI <sup>2</sup>
SUPERFICIE BALCON:	160 PI <sup>2</sup>


**UNITÉS:**

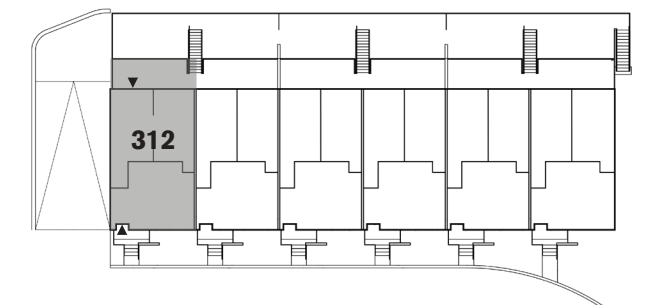


**ÉCHELLE:** 3/16" = 1'-0"

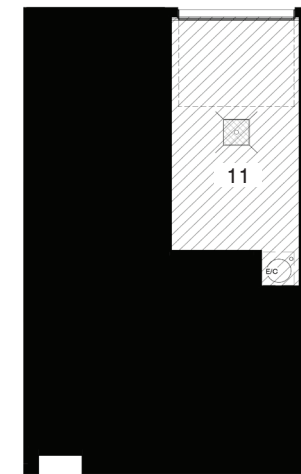


**S-S**

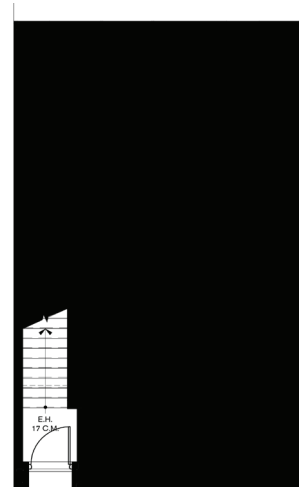

**RDC**

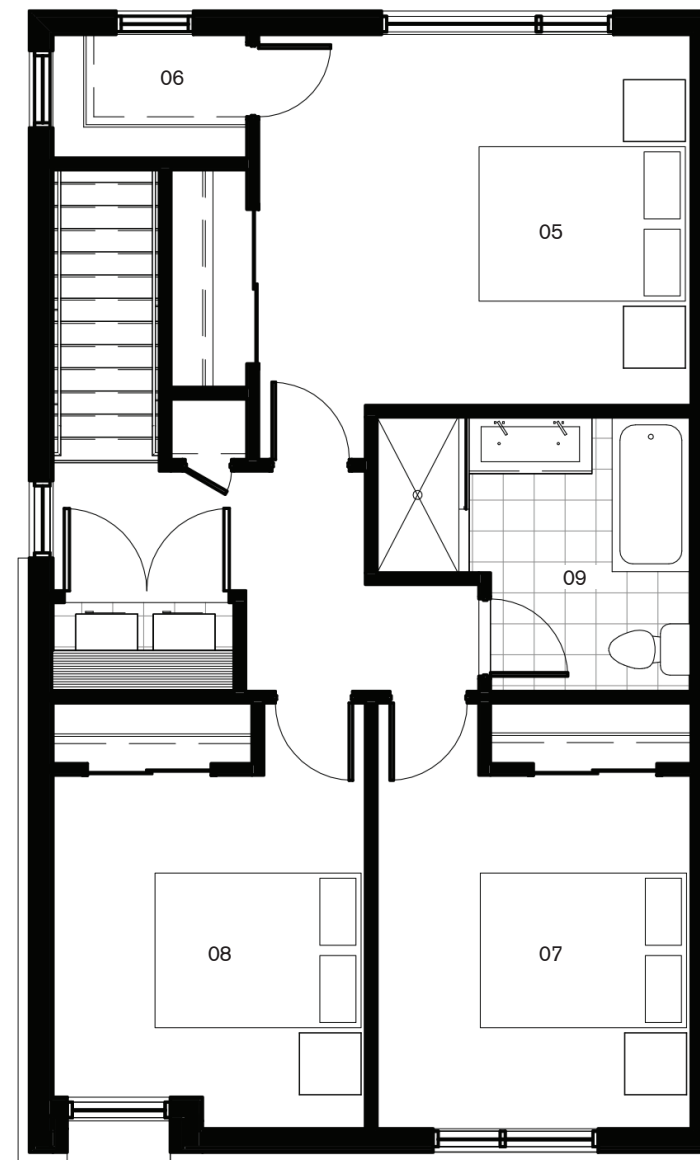

**3E**

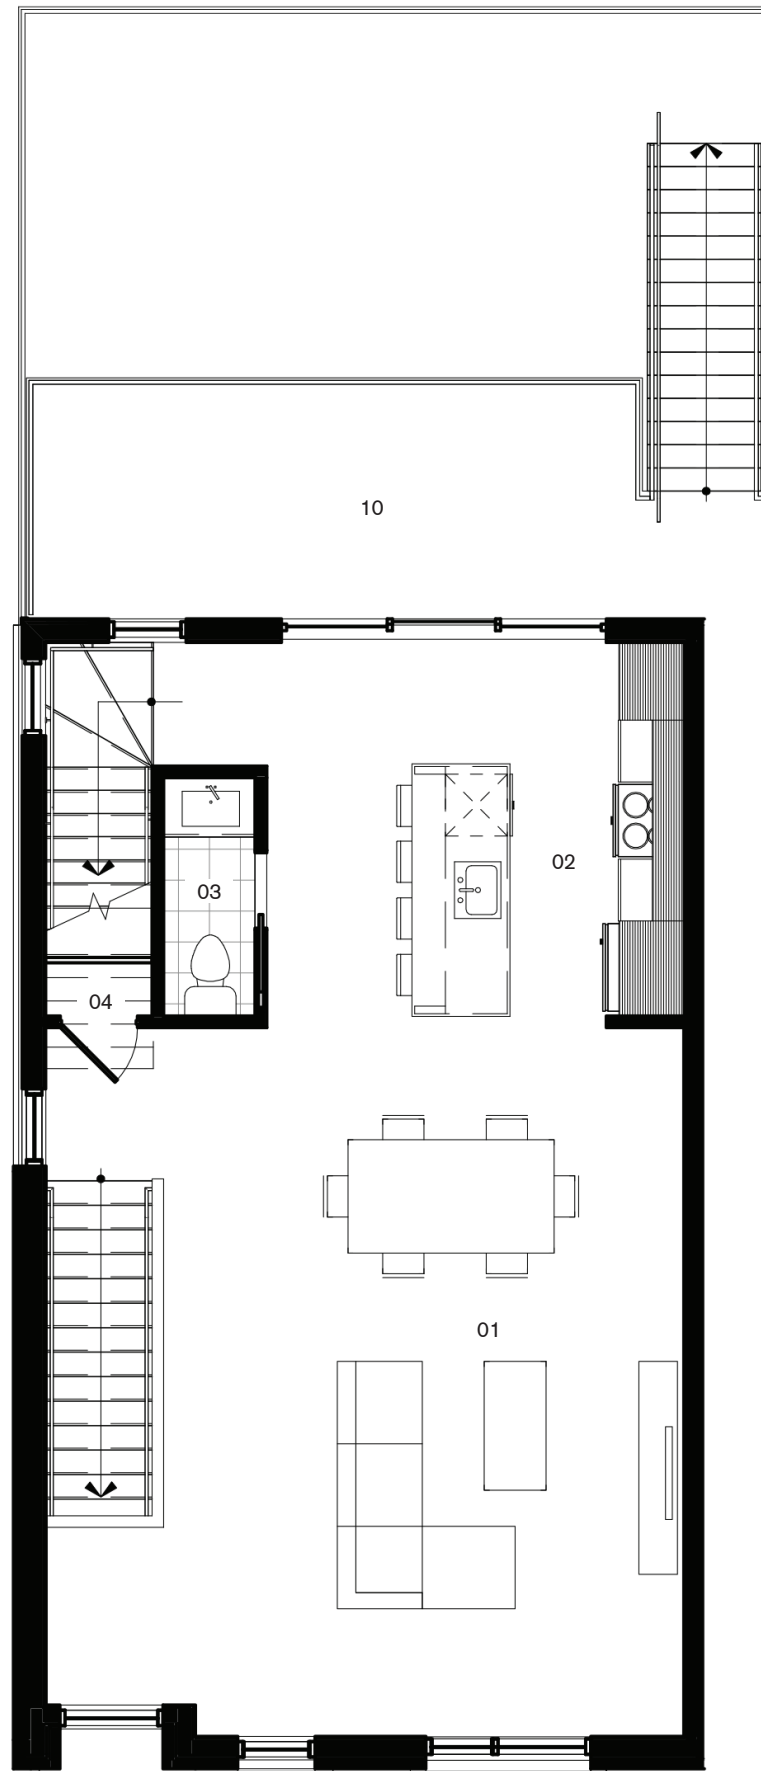

**2E**

**NOTE:** Les superficies et dimensions sont approximatives et sujet à changements sans préavis. Les superficies de plancher sont données à partir de la face extérieure des murs extérieurs et à partir du centre des cloisons mitoyennes. Le mobilier est à titre indicatif seulement. Toutes perspectives ou images sont à titre indicatif seulement.