

UNITÉ COIN - S-S


SUPERFICIE BRUTE : 814 PI2

SUPERFICIE NETTE : 723 PI2

PIÈCES:

01	SALON	13'-10" X 16'-0"
02	SALLE DE BAIN	9'-8" X 5'-3"
03	GARAGE 1	10'-0" X 18'-7"
04	GARAGE 2	10'-0" X 18'-7"


UNITÉS:

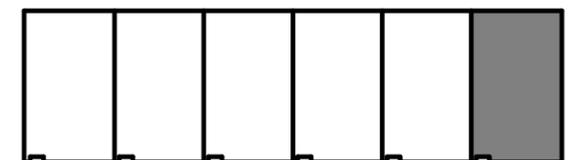

ÉCHELLE: 3/16" = 1'-0"

NOTE:

Les superficies et dimensions sont approximatives et sujet à changements sans préavis. Les superficies de plancher sont données à partir de la face extérieure des murs extérieurs et à partir du centre des cloisons mitoyennes. Le mobilier est à titre indicatif seulement. Toutes perspectives ou images sont à titre indicatif seulement.

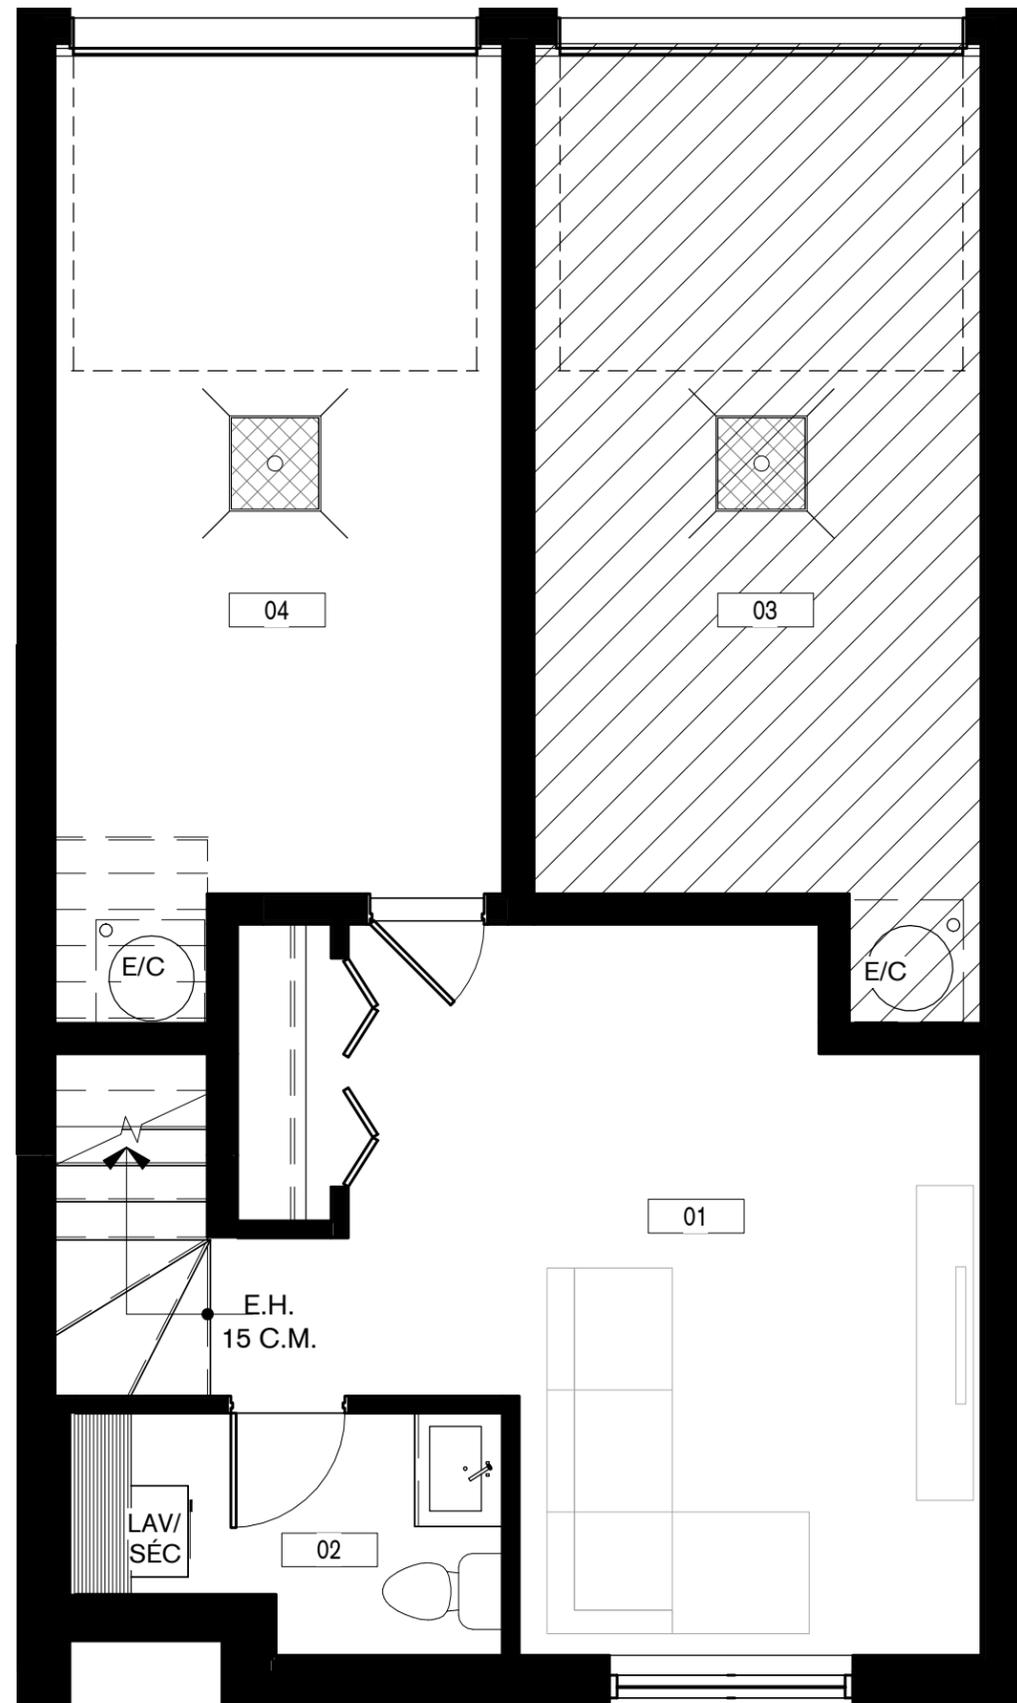

UNITÉ CENTRE - S-S

SUPERFICIE BRUTE : 814 PI<sup>2</sup>

SUPERFICIE NETTE : 723 PI<sup>2</sup>

PIÈCES:

01	CHAMBRE	10'-2" X 13'-2"
02	SALLE DE BAIN	9'-8" X 5'-3"
03	GARAGE 1	10'-0" X 18'-7"
04	GARAGE 2	10'-0" X 18'-7"


UNITÉS:



ÉCHELLE: 3/16" = 1'-0"

NOTE:

Les superficies et dimensions sont approximatives et sujet à changements sans préavis. Les superficies de plancher sont données à partir de la face extérieure des murs extérieurs et à partir du centre des cloisons mitoyennes. Le mobilier est à titre indicatif seulement. Toutes perspectives ou images sont à titre indicatif seulement.

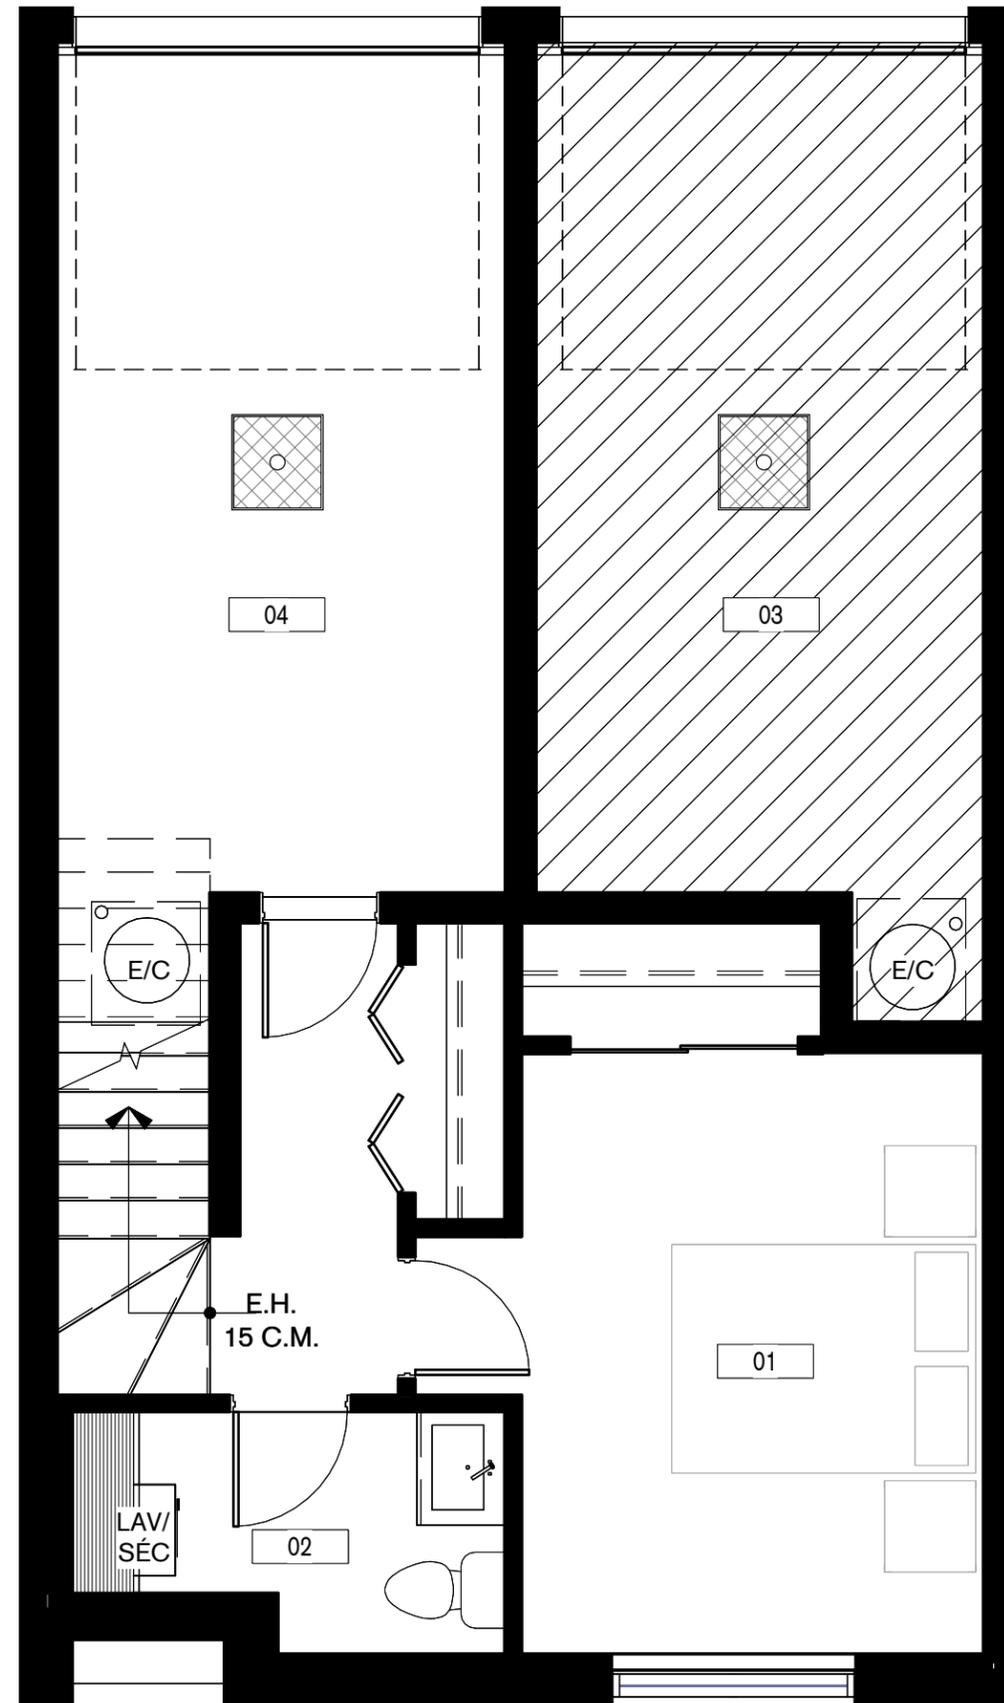

UNITÉ COIN - RDC

SUPERFICIE BRUTE : 826 PI2

SUPERFICIE NETTE : 723 PI2

PIÈCES:

01	CHAMBRE	11'-0" X 12'-0"
02	SALLE DE BAIN	11'-0" X 5'-0"
03	CUISINE / SAM	10'-0" X 15'-4"
04	SALON	10'-7" X 15'-4"


UNITÉS:




ÉCHELLE: 3/16" = 1'-0"

NOTE:

Les superficies et dimensions sont approximatives et sujet à changements sans préavis. Les superficies de plancher sont données à partir de la face extérieure des murs extérieurs et à partir du centre des cloisons mitoyennes. Le mobilier est à titre indicatif seulement. Toutes perspectives ou images sont à titre indicatif seulement.

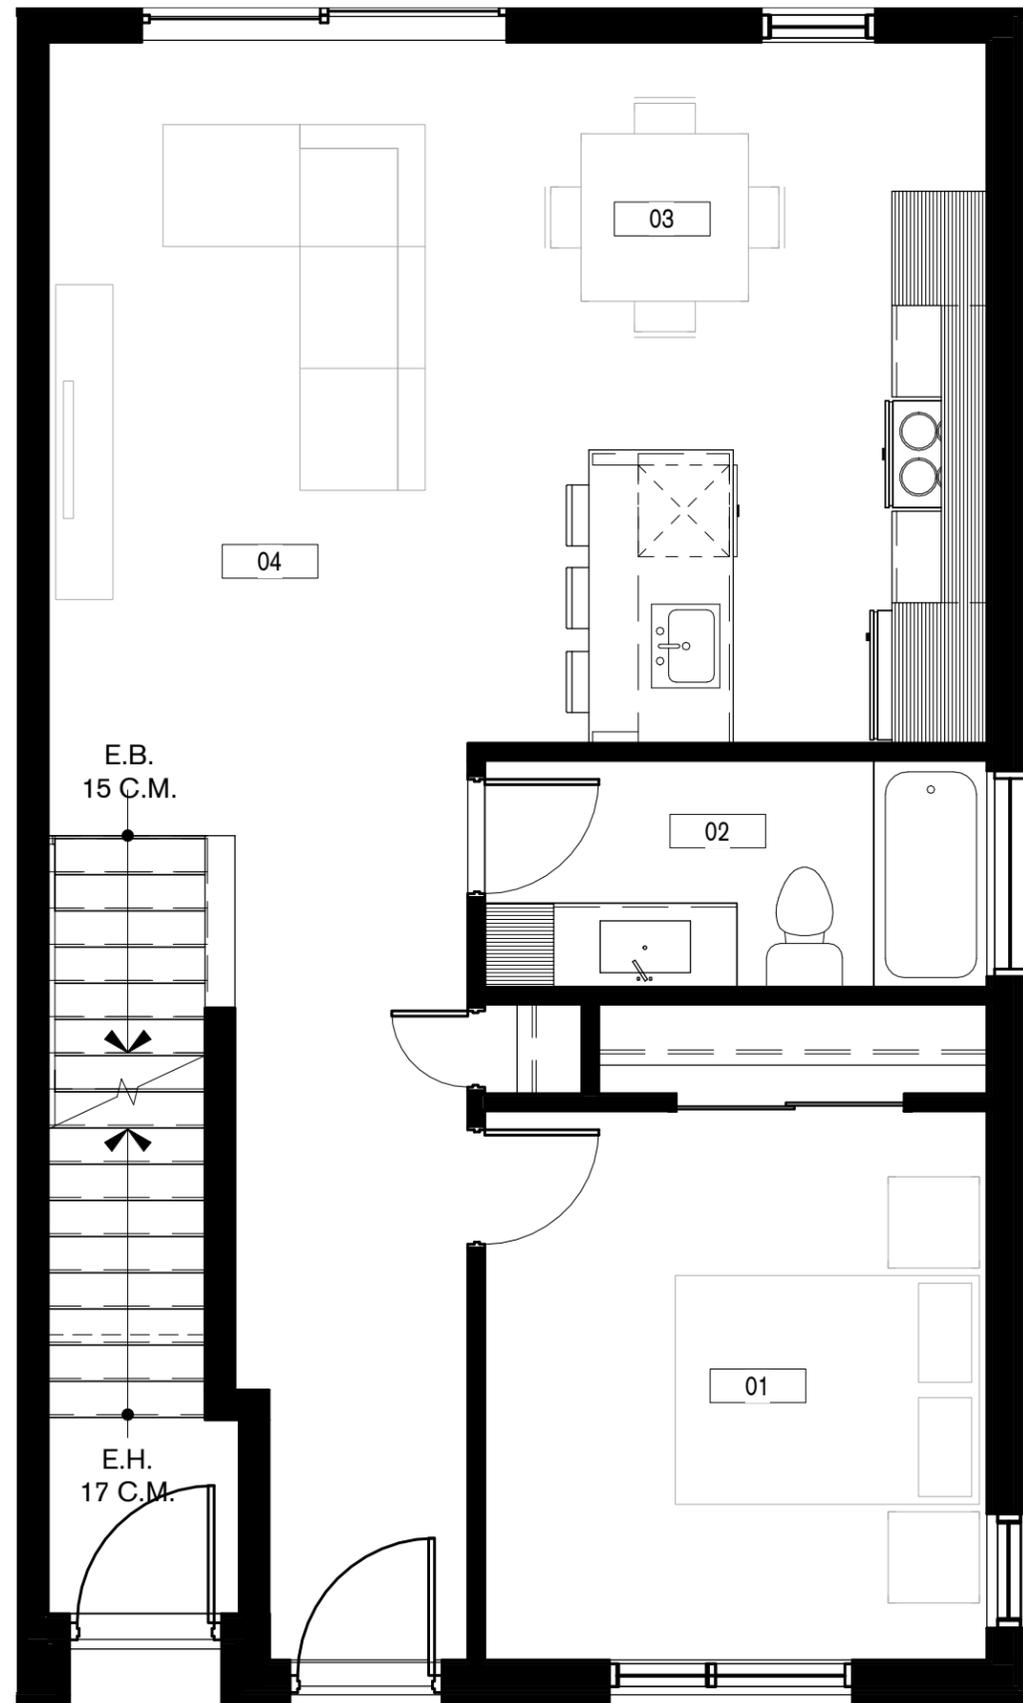

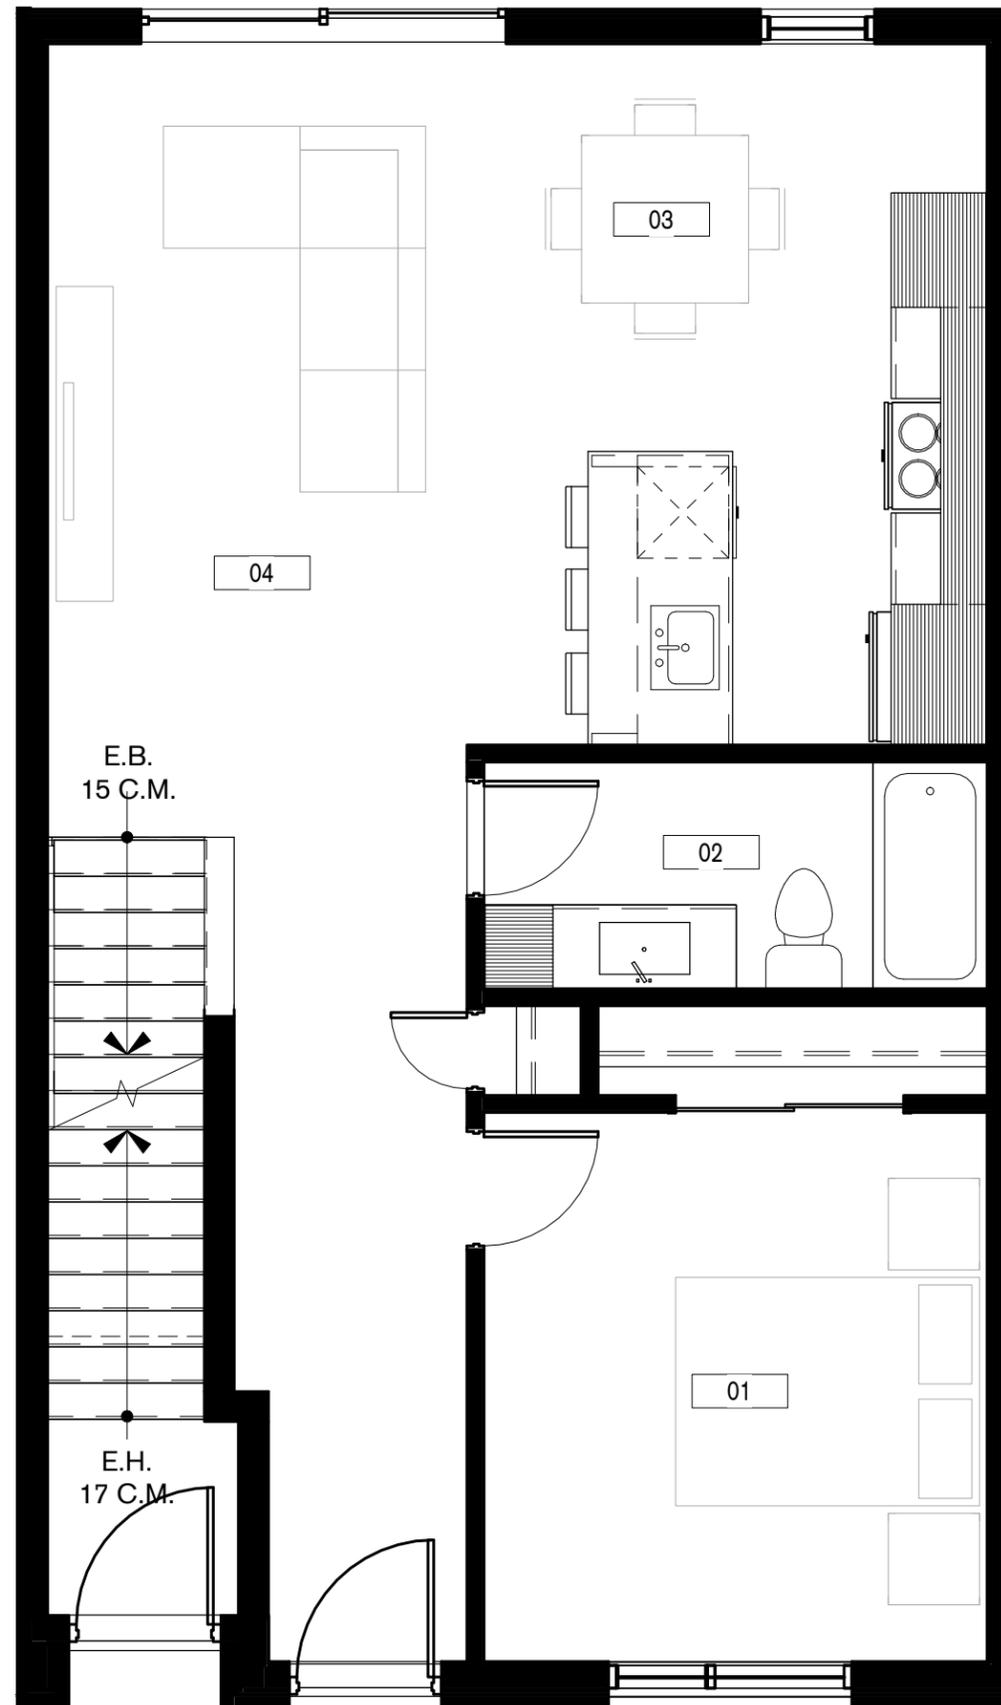

## UNITÉ CENTRE - RDC

**SUPERFICIE BRUTE :** 826 PI<sup>2</sup>

**SUPERFICIE NETTE :** 723 PI<sup>2</sup>

### PIÈCES:

01	CHAMBRE	11'-0" X 12'-0"
02	SALLE DE BAIN	11'-0" X 5'-0"
03	CUISINE / SAM	10'-0" X 15'-4"
04	SALON	10'-7" X 15'-4"

### UNITÉS:



**ÉCHELLE:** 3/16" = 1'-0"

### NOTE:

Les superficies et dimensions sont approximatives et sujet à changements sans préavis. Les superficies de plancher sont données à partir de la face extérieure des murs extérieurs et à partir du centre des cloisons mitoyennes. Le mobilier est à titre indicatif seulement. Toutes perspectives ou images sont à titre indicatif seulement.

## UNITÉ COIN - 2E ÉTAGE


**SUPERFICIE BRUTE :** 814 PI<sup>2</sup>

**SUPERFICIE NETTE :** 723 PI<sup>2</sup>

**PIÈCES:**

01	SALON	20'-7" X 12'-0"
02	SALLE À MANGER	16'-9" X 11'-0"
03	CUISINE	13'-6" X 12'-0"
04	SALLE D'EAU	3'-0" X 7'-8"
05	RANGEMENT	3'-5" X 4'-2"


**UNITÉS:**

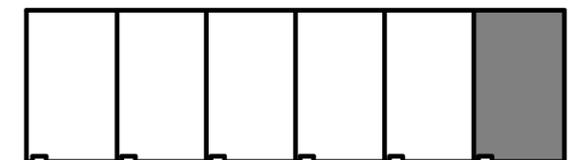

**ÉCHELLE:** 3/16" = 1'-0"

**NOTE:**

Les superficies et dimensions sont approximatives et sujet à changements sans préavis. Les superficies de plancher sont données à partir de la face extérieure des murs extérieurs et à partir du centre des cloisons mitoyennes. Le mobilier est à titre indicatif seulement. Toutes perspectives ou images sont à titre indicatif seulement.

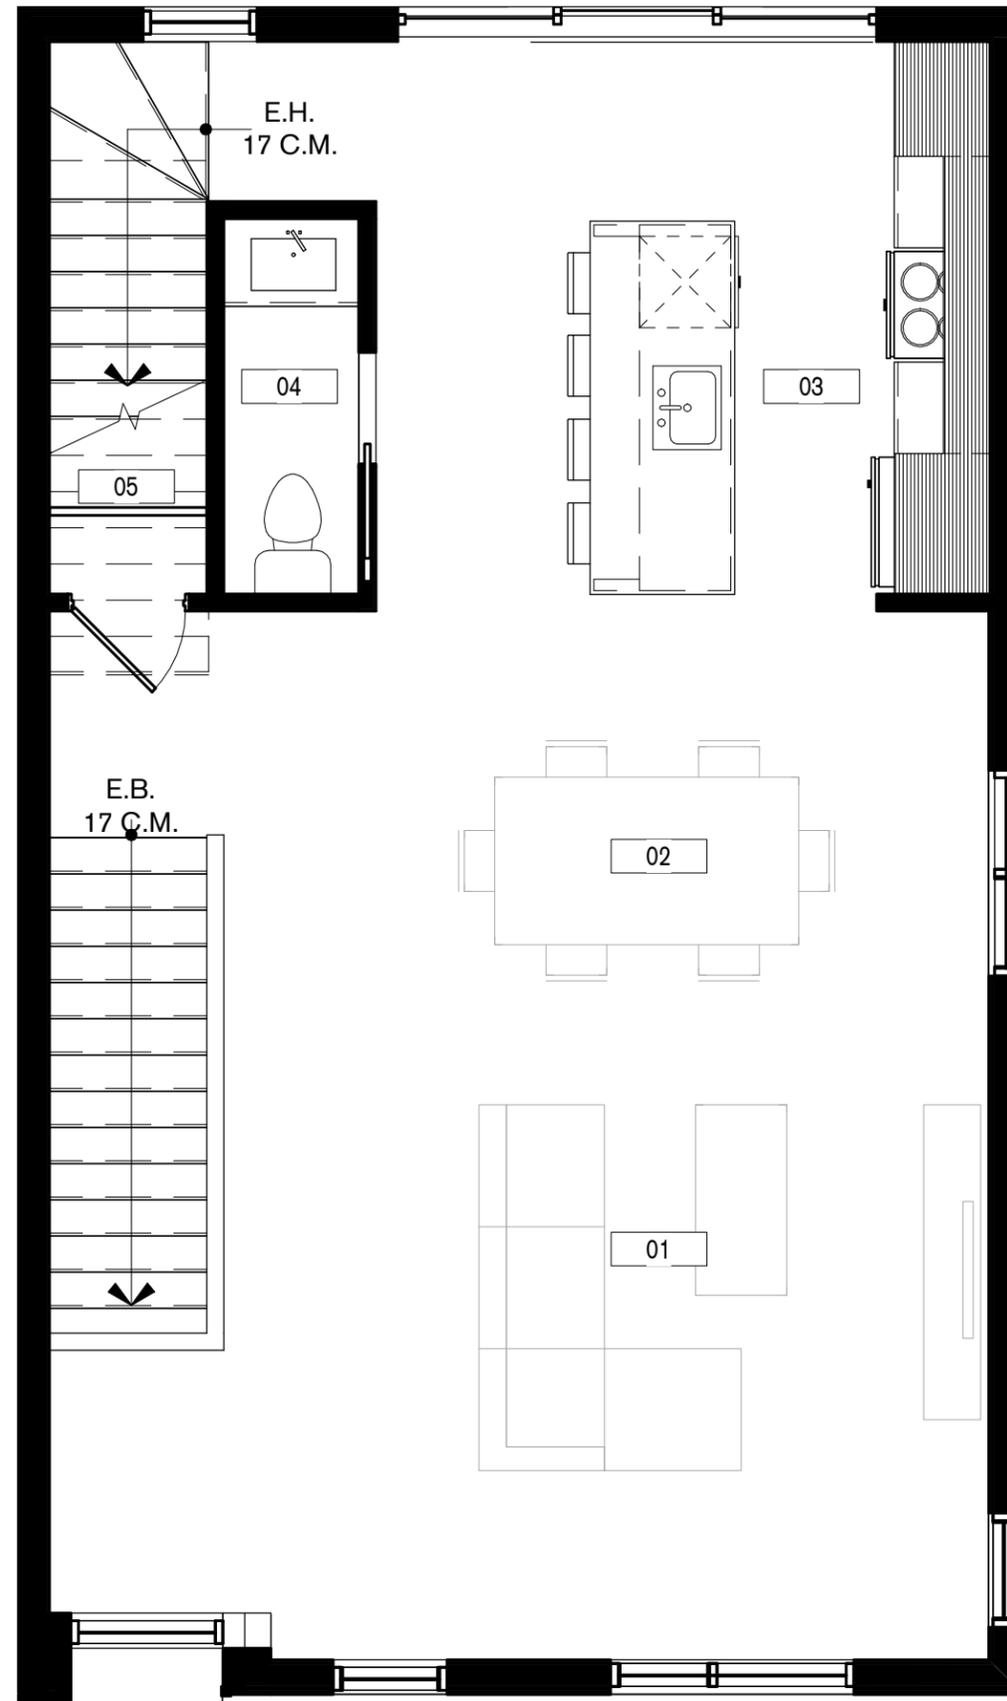

UNITÉ CENTRE - 2E ÉTAGE

SUPERFICIE BRUTE : 814 PI2

SUPERFICIE NETTE : 723 PI2

PIÈCES:

01	SALON	20'-7" X 13'-6"
02	CUISINE	16'-9" X 12'-9"
03	SALLE À MANGER	13'-6" X 9'-0"
04	SALLE D'EAU	3'-0" X 8'-2"
05	RANGEMENT	3'-5" X 4'-2"


UNITÉS:



ÉCHELLE: 3/16" = 1'-0"

NOTE:

Les superficies et dimensions sont approximatives et sujet à changements sans préavis. Les superficies de plancher sont données à partir de la face extérieure des murs extérieurs et à partir du centre des cloisons mitoyennes. Le mobilier est à titre indicatif seulement. Toutes perspectives ou images sont à titre indicatif seulement.

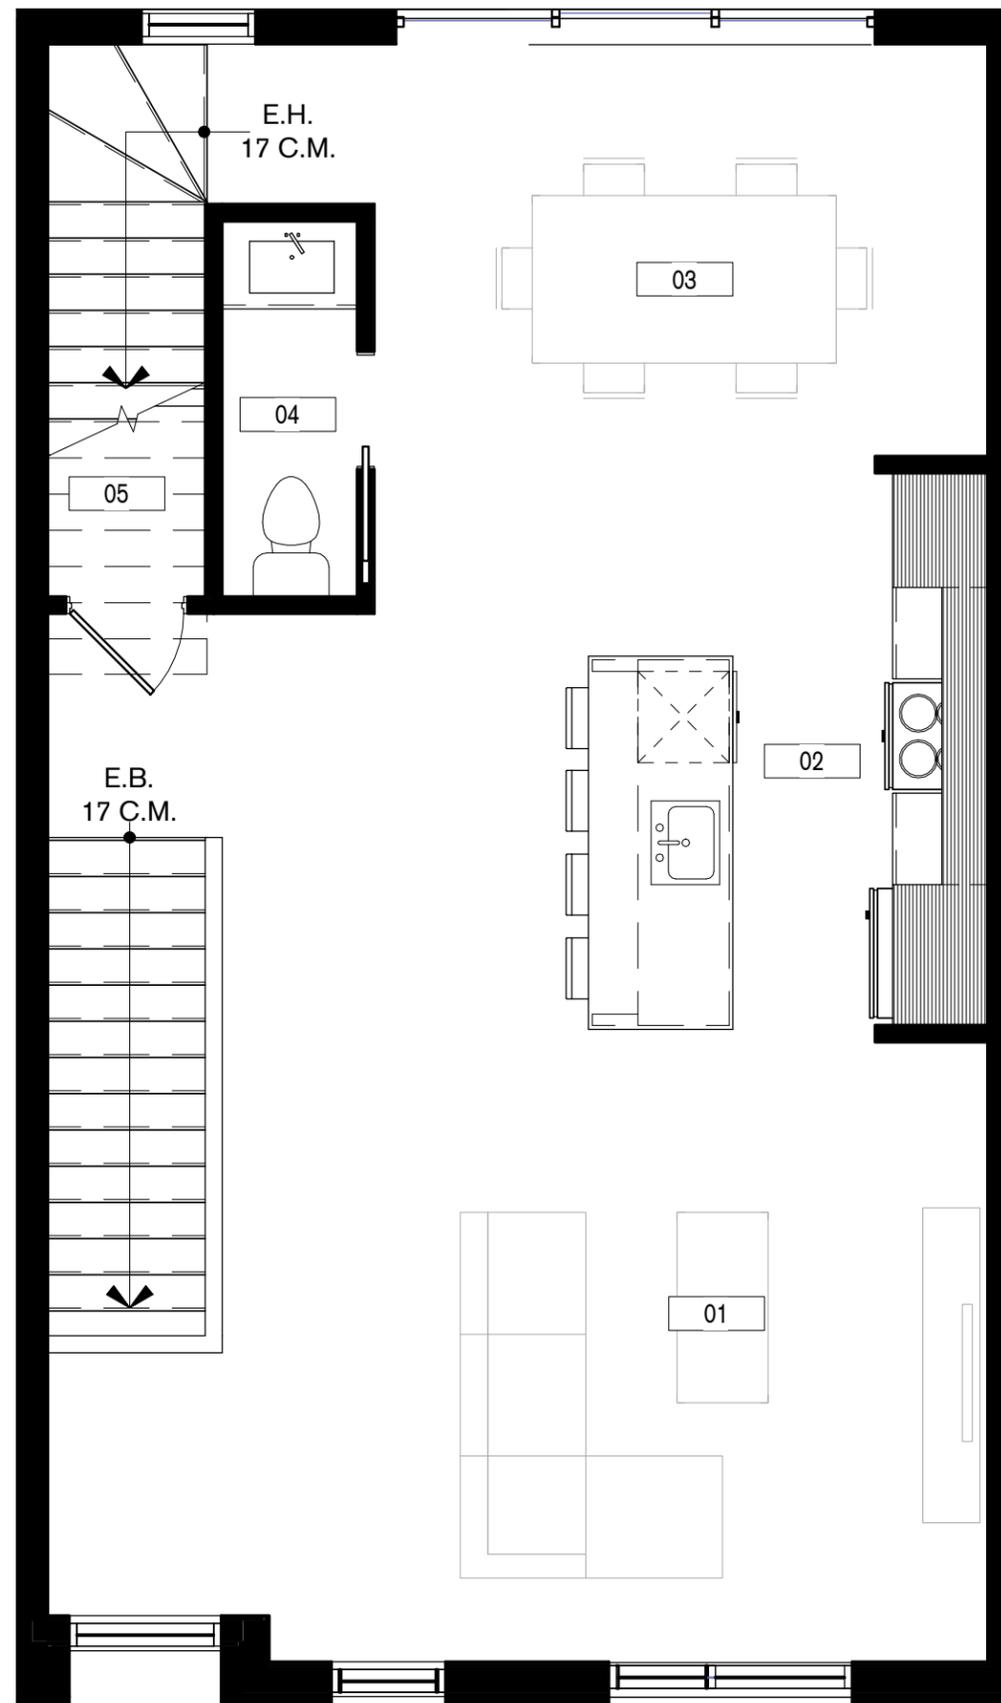

**UNITÉ COIN - 3E ÉTAGE**


**SUPERFICIE BRUTE :** 826 PI<sup>2</sup>

**SUPERFICIE NETTE :** 723 PI<sup>2</sup>

**PIÈCES:**

01	CHAMBRE 1	14'-0" X 12'-0"
02	CHAMBRE 2	10'-1" X 11'-5"
03	CHAMBRE 3	10'-1" X 11'-5"
04	SALLE DE BAIN	10'-1" X 8'-10"
05	WALK-IN	6'-4" X 5'-0"


**UNITÉS:**

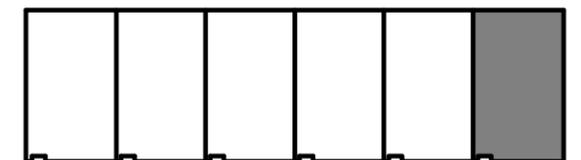

**ÉCHELLE:** 3/16" = 1'-0"

**NOTE:**

Les superficies et dimensions sont approximatives et sujet à changements sans préavis. Les superficies de plancher sont données à partir de la face extérieure des murs extérieurs et à partir du centre des cloisons mitoyennes. Le mobilier est à titre indicatif seulement. Toutes perspectives ou images sont à titre indicatif seulement.

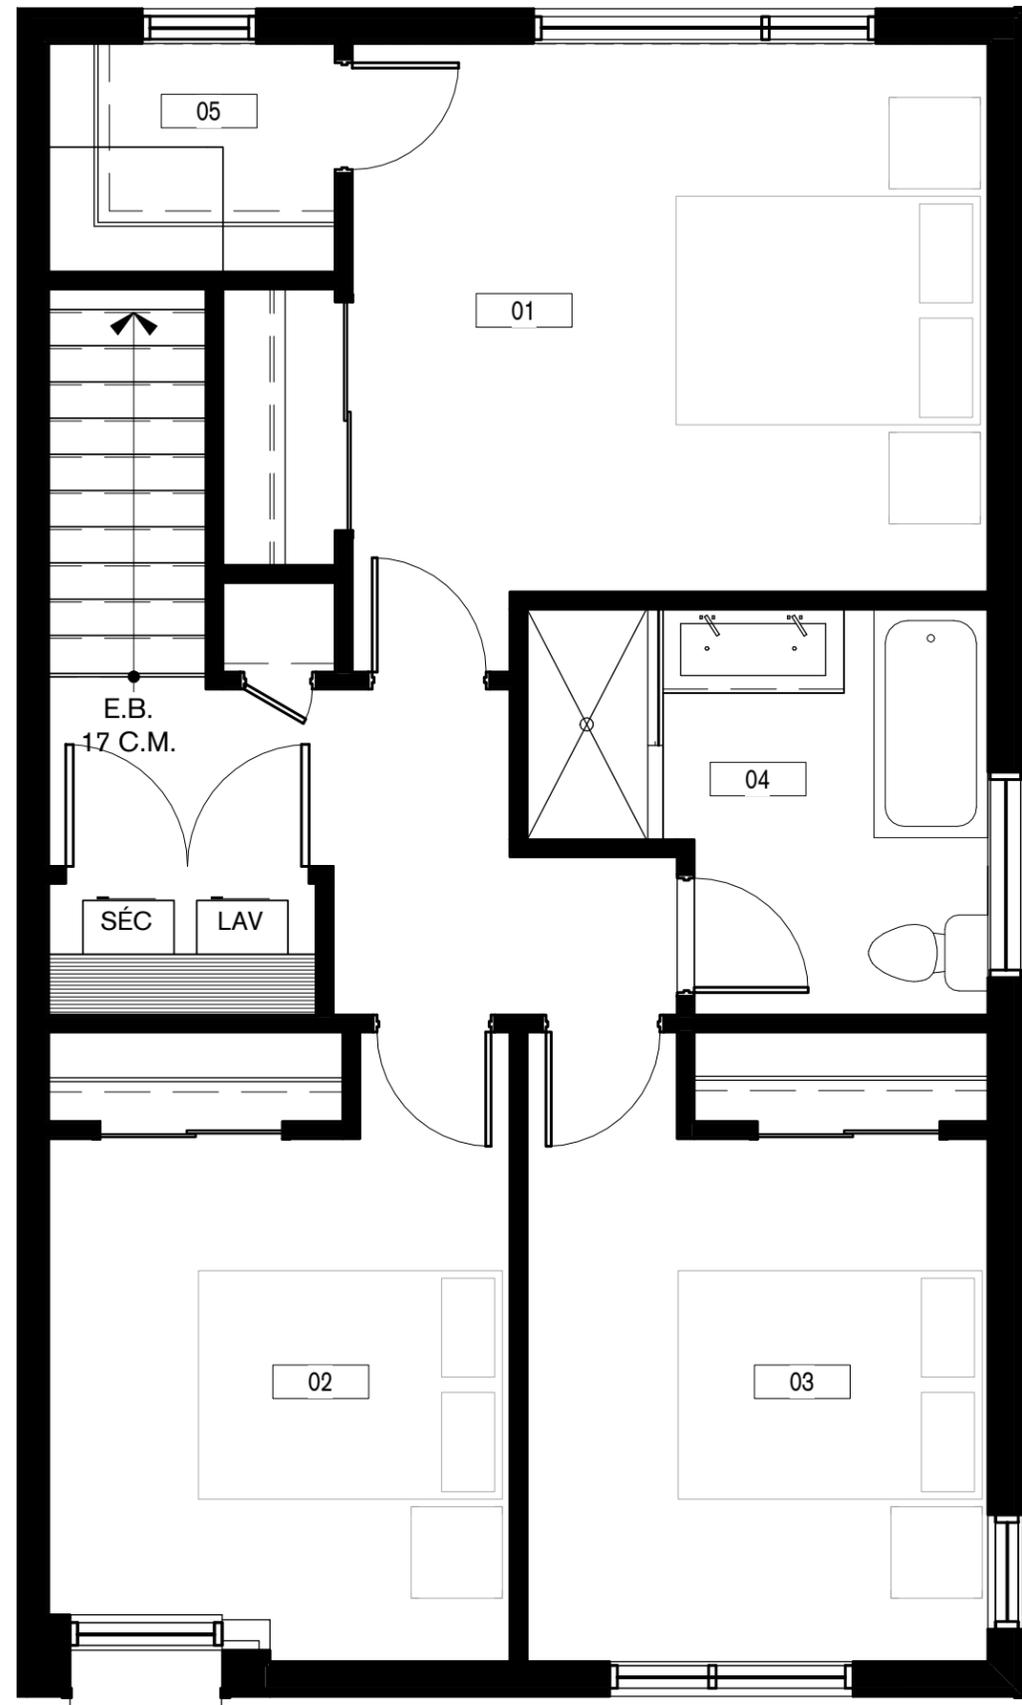

UNITÉ CENTRE - 3E ÉTAGE


SUPERFICIE BRUTE : 814 PI2

SUPERFICIE NETTE : 723 PI2

PIÈCES:

01	CHAMBRE 1	14'-0" X 12'-0"
02	CHAMBRE 2	10'-1" X 11'-5"
03	CHAMBRE 3	10'-1" X 11'-5"
04	SALLE DE BAIN	10'-1" X 8'-10"
05	GARAGE 187 PI2	6'-4" X 5'-0"

UNITÉS:

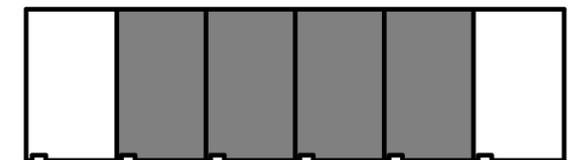

ÉCHELLE: 3/16" = 1'-0"

NOTE:

Les superficies et dimensions sont approximatives et sujet à changements sans préavis. Les superficies de plancher sont données à partir de la face extérieure des murs extérieurs et à partir du centre des cloisons mitoyennes. Le mobilier est à titre indicatif seulement. Toutes perspectives ou images sont à titre indicatif seulement.

