


S-S



RDC

**HABITAT URBAIN (MDV  
SUPERP.) ALVÉO,  
MIRABEL PHASE 1**

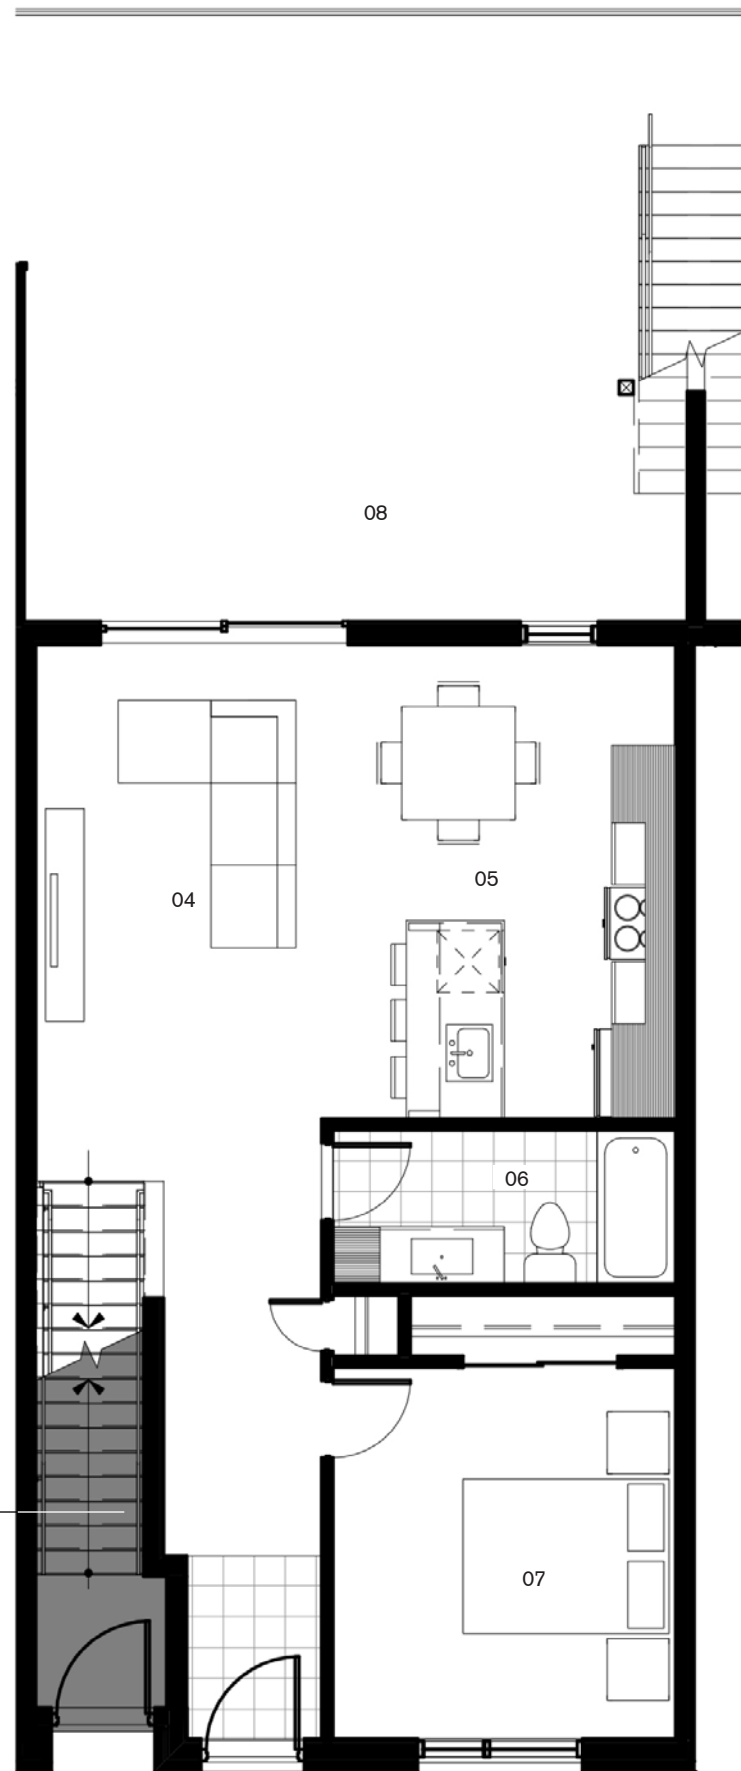

**MODÈLE 2 CHAMBRES - CENTRE (BAS)**


**PIÈCES:**

<b>01</b>	CHAMBRE 2	10'-2" X 13'-2"
<b>02</b>	SALLE DE BAIN / LAVAGE	9'-8" X 5'-3"
<b>03</b>	GARAGE	10'-0" X 18'-7"
<b>04</b>	SALON	10'-7" X 14'-4"
<b>05</b>	CUISINE / SAM	10'-0" X 14'-4"
<b>06</b>	SALLE DE BAIN	10'-11" X 4'-10"
<b>07</b>	CHAMBRE 1	11'-0" X 12'-0"
<b>08</b>	BALCON	19'-9" X 15'-7"

**SUPERFICIE:**


SUPERFICIE BRUTE:	1266 PI <sup>2</sup>
SUPERFICIE GARAGE:	187 PI <sup>2</sup>
SUPERFICIE BALCON:	440 PI <sup>2</sup>

**UNITÉS:**

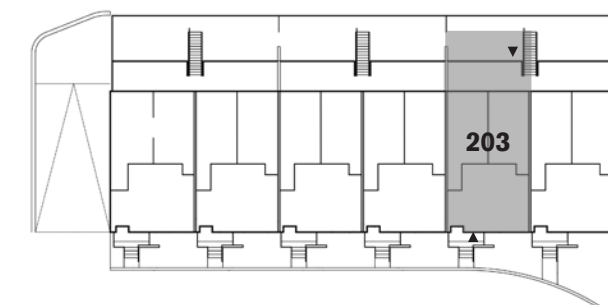


**ÉCHELLE:** 3/16" = 1'-0"

**NOTE:** Les superficies et dimensions sont approximatives et sujet à changements sans préavis. Les superficies de plancher sont données à partir de la face extérieure des murs extérieurs et à partir du centre des cloisons mitoyennes. Le mobilier est à titre indicatif seulement. Toutes perspectives ou images sont à titre indicatif seulement.

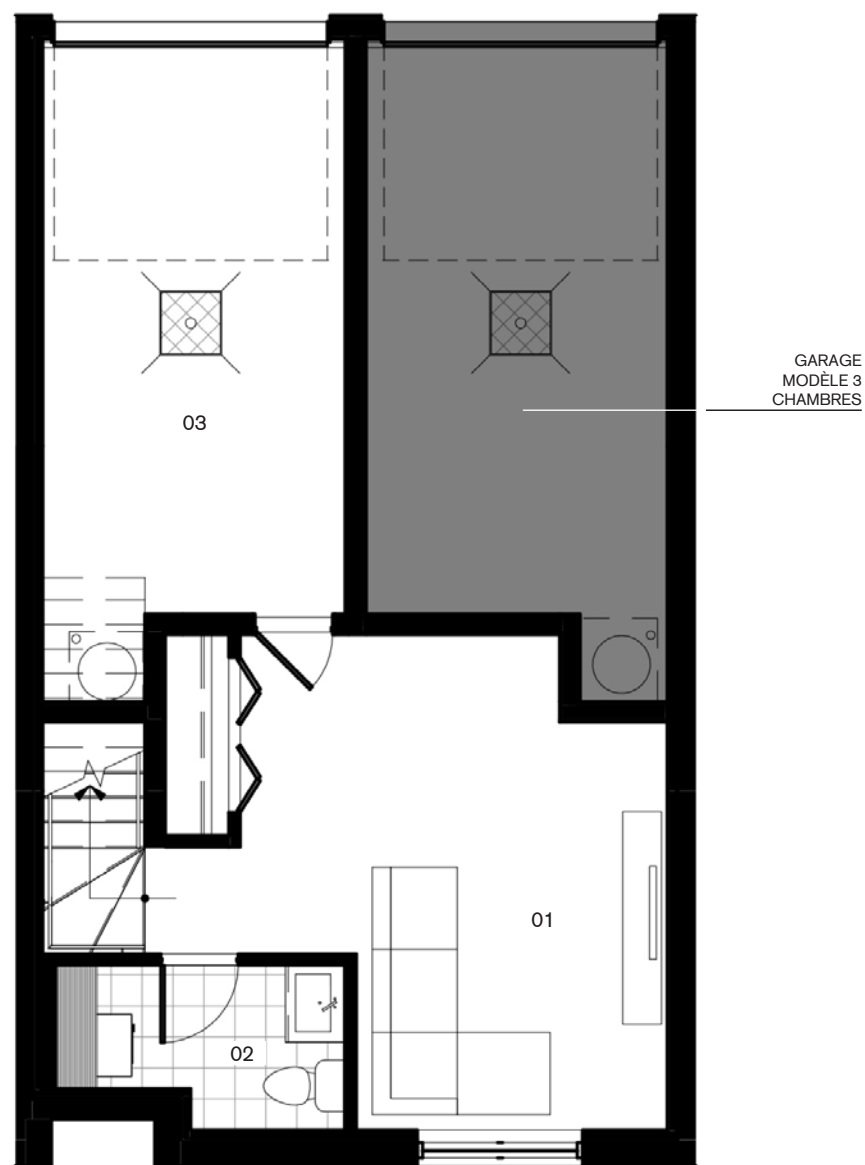

S-S

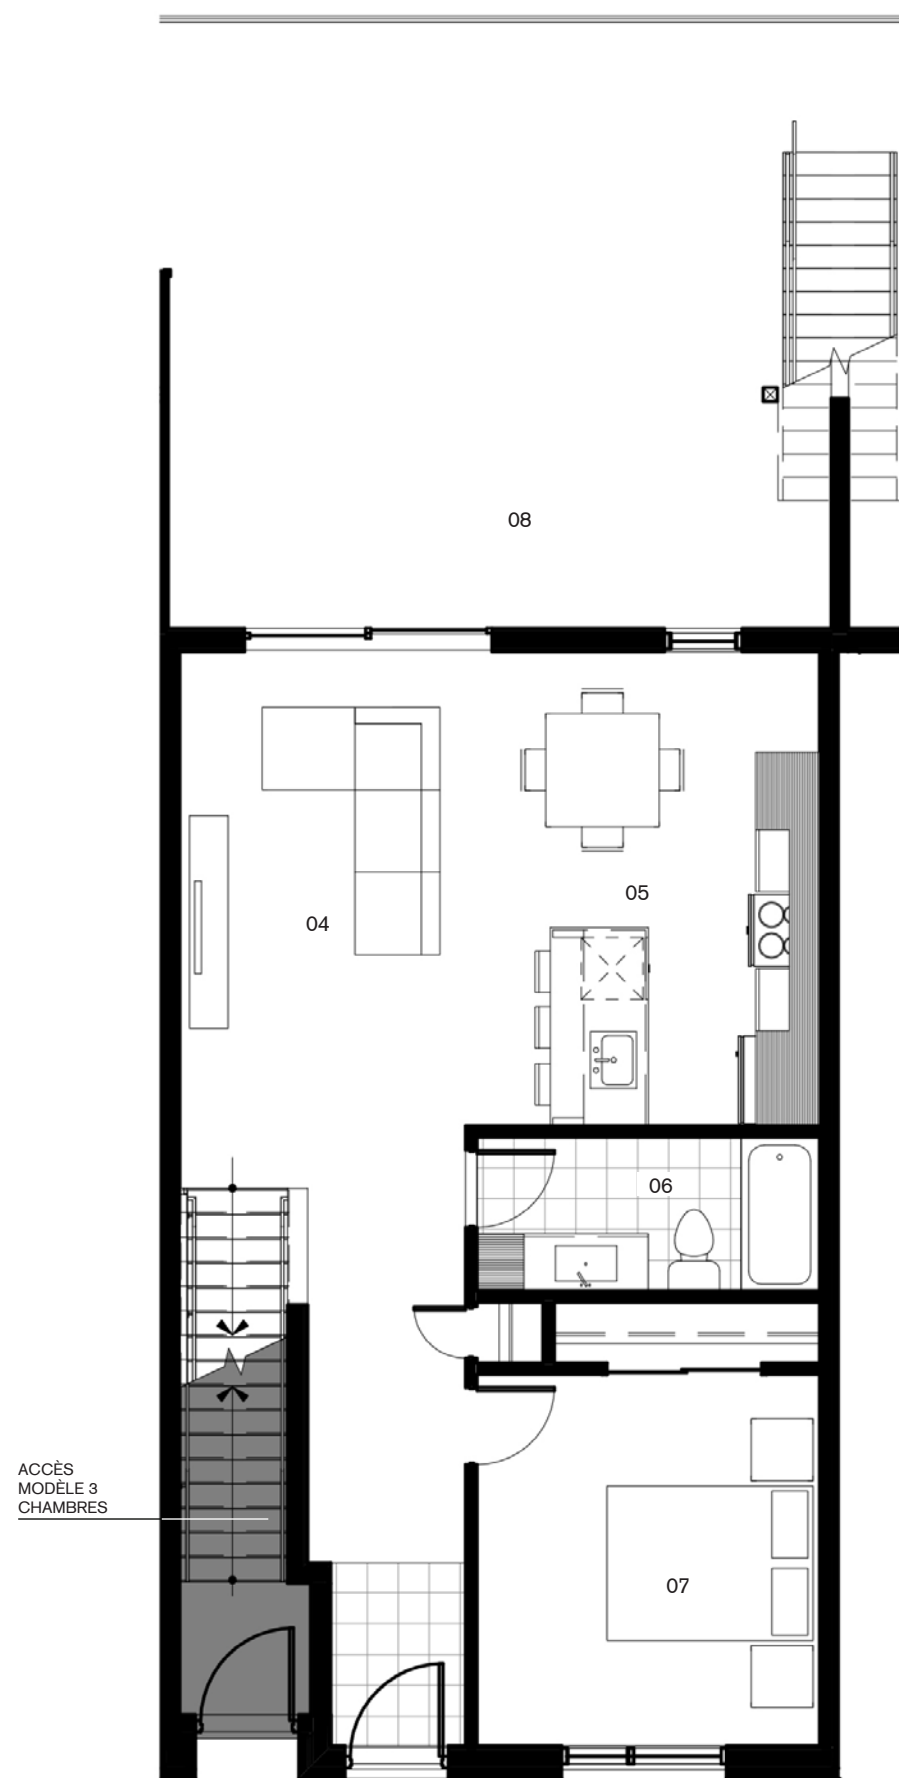

RDC

**HABITAT URBAIN (MDV SUPERP.) ALVÉO, MIRABEL PHASE 1**



**MODÈLE 2 CHAMBRES - CENTRE (BAS)**


**PIÈCES:**

<b>01</b>	CHAMBRE 2	10'-2" X 13'-2"
<b>02</b>	SALLE DE BAIN / LAVAGE	9'-8" X 5'-3"
<b>03</b>	GARAGE	10'-0" X 18'-7"
<b>04</b>	SALON	10'-7" X 14'-4"
<b>05</b>	CUISINE / SAM	10'-0" X 14'-4"
<b>06</b>	SALLE DE BAIN	10'-11" X 4'-10"
<b>07</b>	CHAMBRE 1	11'-0" X 12'-0"
<b>08</b>	BALCON	19'-9" X 15'-7"

**SUPERFICIE:**



SUPERFICIE BRUTE:	1266 PI <sup>2</sup>
SUPERFICIE GARAGE:	187 PI <sup>2</sup>
SUPERFICIE BALCON:	440 PI <sup>2</sup>

**UNITÉS:**

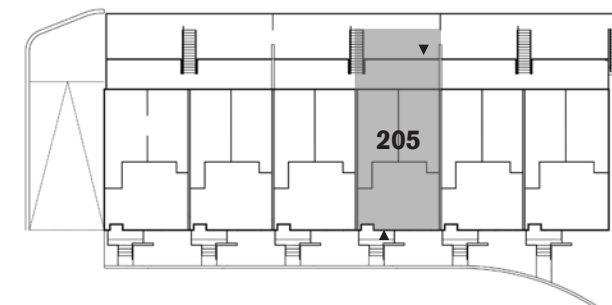


**ÉCHELLE:** 3/16" = 1'-0"

**NOTE:** Les superficies et dimensions sont approximatives et sujet à changements sans préavis. Les superficies de plancher sont données à partir de la face extérieure des murs extérieurs et à partir du centre des cloisons mitoyennes. Le mobilier est à titre indicatif seulement. Toutes perspectives ou images sont à titre indicatif seulement.

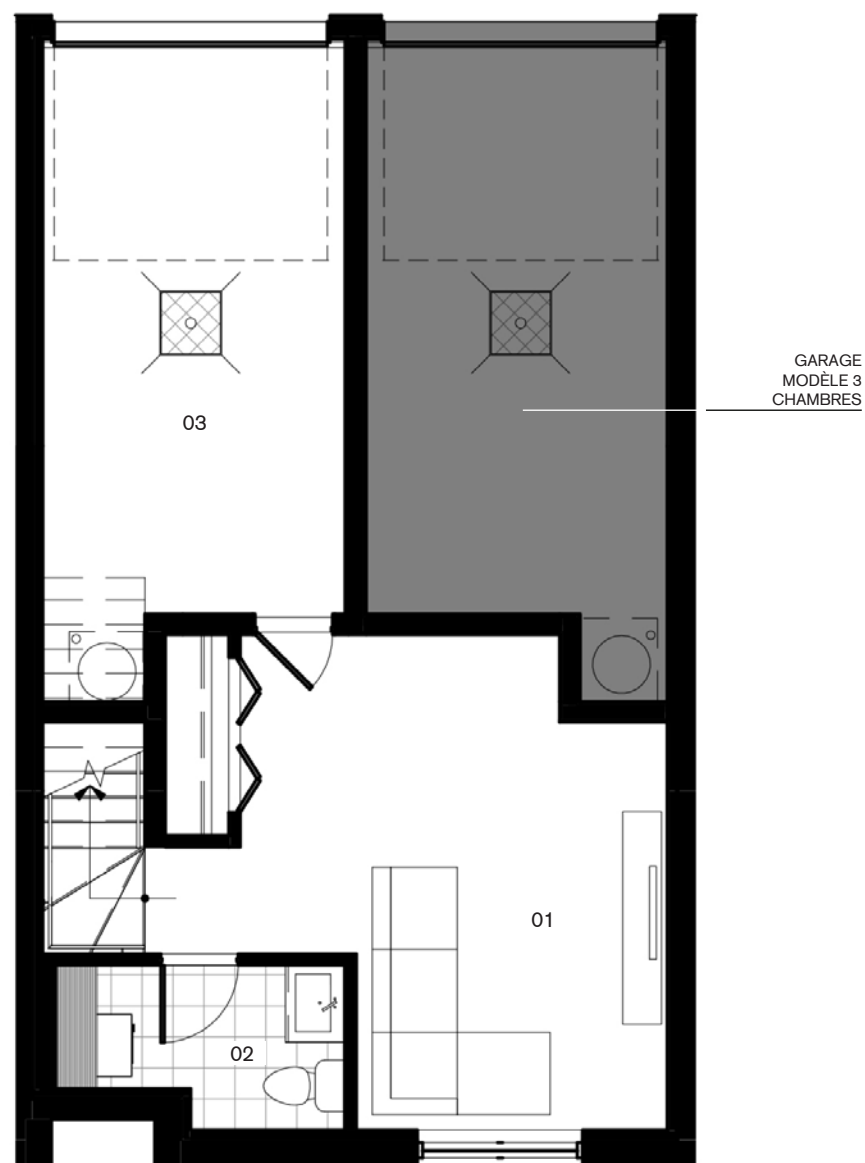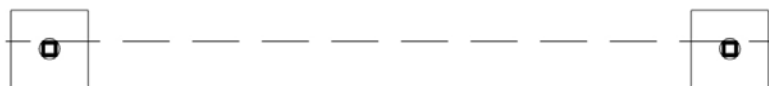

S-S

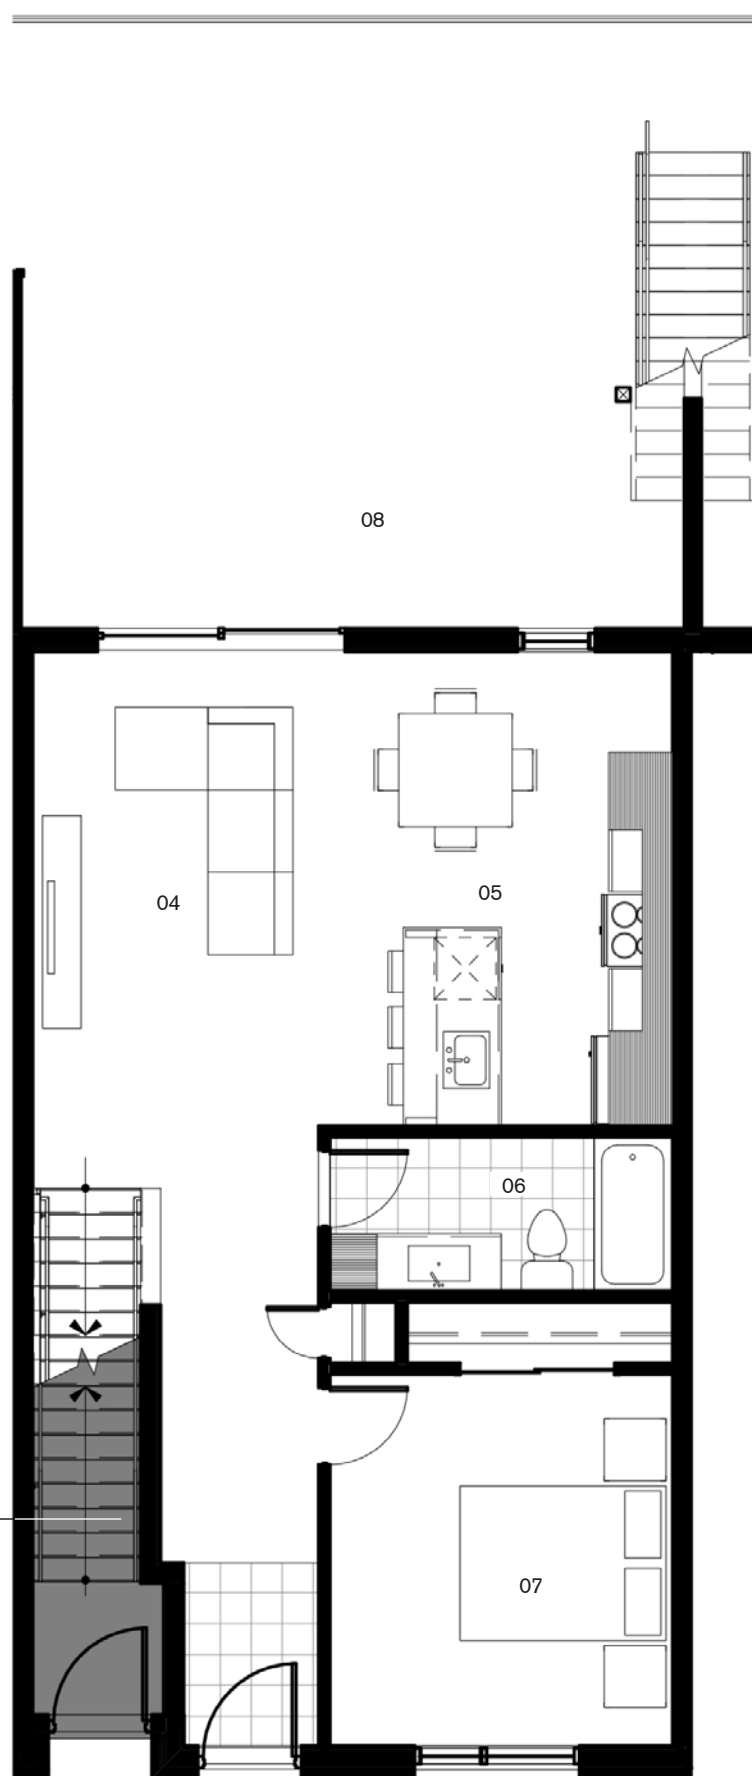

RDC

**HABITAT URBAIN (MDV SUPERP.) ALVÉO, MIRABEL PHASE 1**



**MODÈLE 2 CHAMBRES - CENTRE (BAS)**


**PIÈCES:**

01	CHAMBRE 2	10'-2" X 13'-2"
02	SALLE DE BAIN / LAVAGE	9'-8" X 5'-3"
03	GARAGE	10'-0" X 18'-7"
04	SALON	10'-7" X 14'-4"
05	CUISINE / SAM	10'-0" X 14'-4"
06	SALLE DE BAIN	10'-11" X 4'-10"
07	CHAMBRE 1	11'-0" X 12'-0"
08	BALCON	19'-9" X 15'-7"

**SUPERFICIE:**


SUPERFICIE BRUTE:	1266 PI <sup>2</sup>
SUPERFICIE GARAGE:	187 PI <sup>2</sup>
SUPERFICIE BALCON:	440 PI <sup>2</sup>

**UNITÉS:**

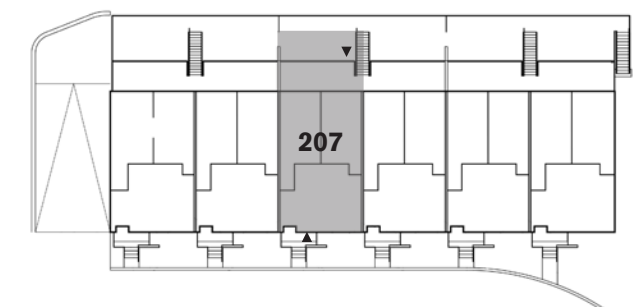


**ÉCHELLE:** 3/16" = 1'-0"

**NOTE:** Les superficies et dimensions sont approximatives et sujet à changements sans préavis. Les superficies de plancher sont données à partir de la face extérieure des murs extérieurs et à partir du centre des cloisons mitoyennes. Le mobilier est à titre indicatif seulement. Toutes perspectives ou images sont à titre indicatif seulement.

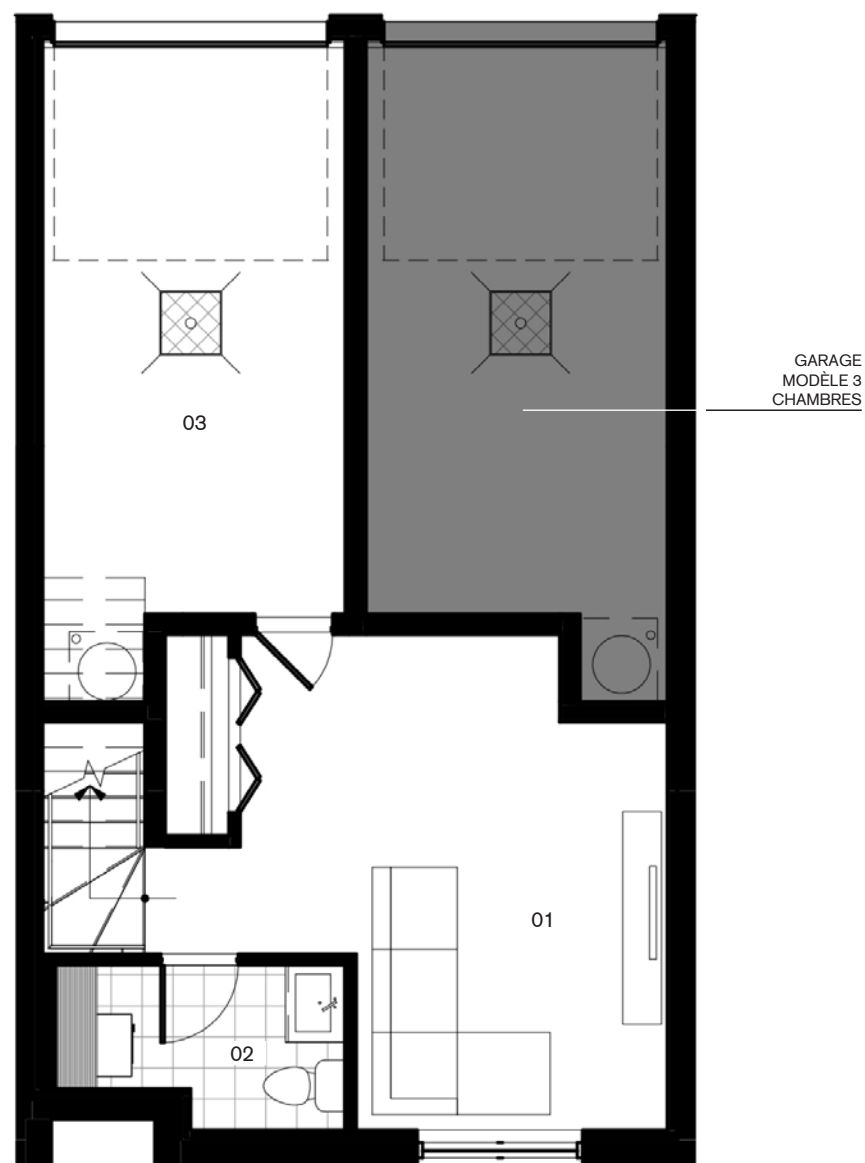

S-S

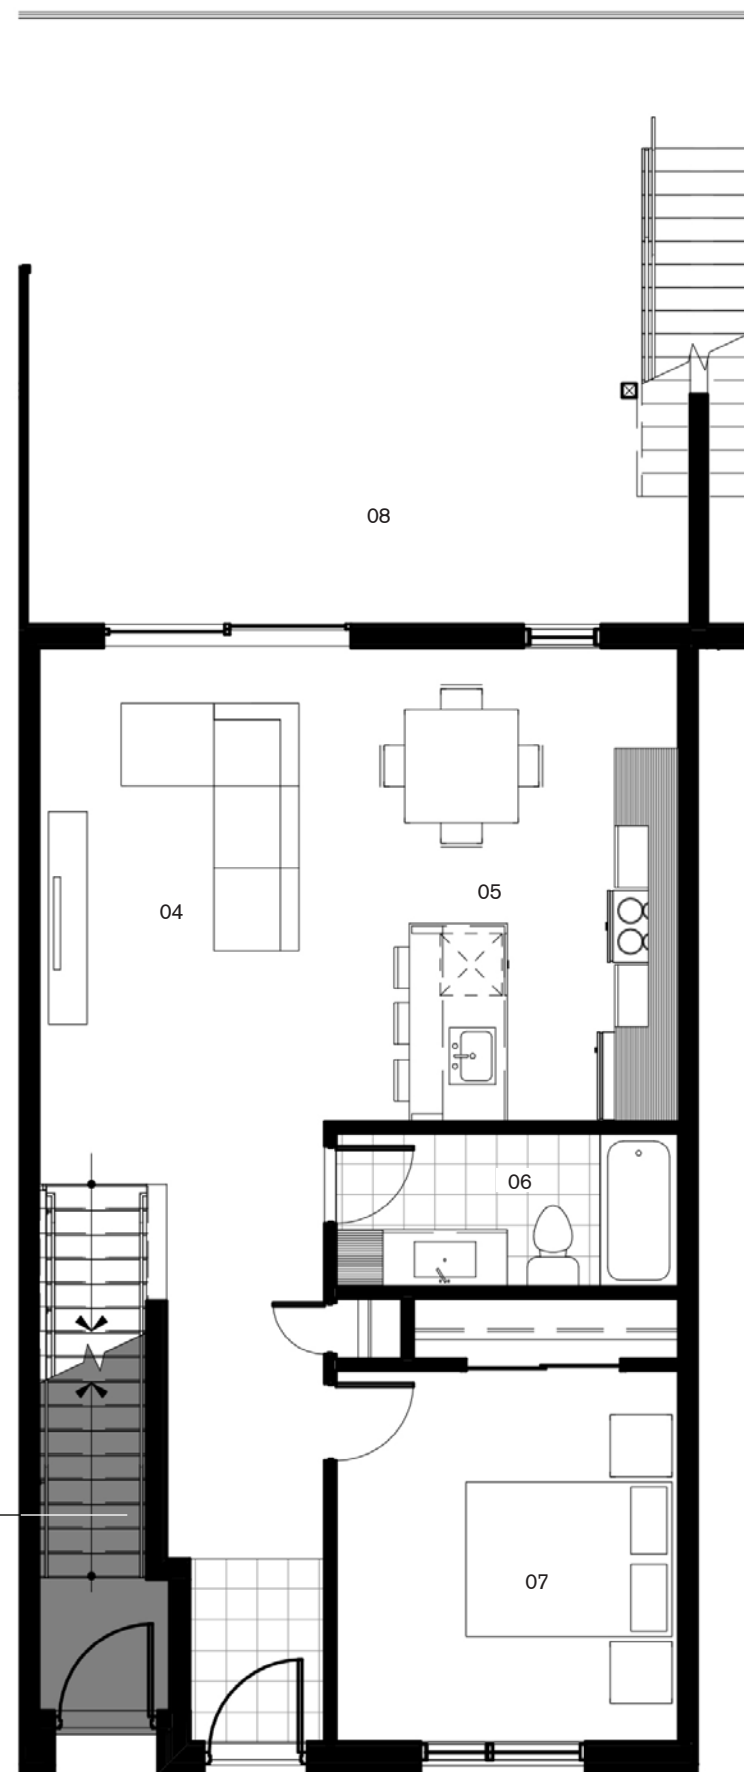

RDC

**HABITAT URBAIN (MDV SUPERP.) ALVÉO, MIRABEL PHASE 1**



**MODÈLE 2 CHAMBRES - CENTRE (BAS)**


**PIÈCES:**

<b>01</b>	CHAMBRE 2	10'-2" X 13'-2"
<b>02</b>	SALLE DE BAIN / LAVAGE	9'-8" X 5'-3"
<b>03</b>	GARAGE	10'-0" X 18'-7"
<b>04</b>	SALON	10'-7" X 14'-4"
<b>05</b>	CUISINE / SAM	10'-0" X 14'-4"
<b>06</b>	SALLE DE BAIN	10'-11" X 4'-10"
<b>07</b>	CHAMBRE 1	11'-0" X 12'-0"
<b>08</b>	BALCON	19'-9" X 15'-7"

**SUPERFICIE:**

SUPERFICIE BRUTE:	1266 PI <sup>2</sup>
SUPERFICIE GARAGE:	187 PI <sup>2</sup>
SUPERFICIE BALCON:	440 PI <sup>2</sup>

**UNITÉS:**

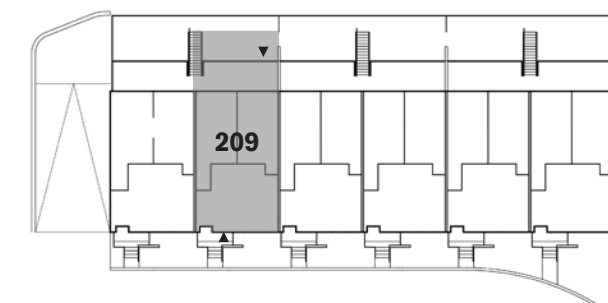

**ÉCHELLE:** 3/16" = 1'-0"

**NOTE:** Les superficies et dimensions sont approximatives et sujet à changements sans préavis. Les superficies de plancher sont données à partir de la face extérieure des murs extérieurs et à partir du centre des cloisons mitoyennes. Le mobilier est à titre indicatif seulement. Toutes perspectives ou images sont à titre indicatif seulement.

**MODÈLE 2 CHAMBRES - COIN (BAS)**



**PIÈCES:**

<b>01</b> CHAMBRE 2	14'-0" X 16'-0"
<b>02</b> SALLE DE BAIN / LAVAGE	9'-8" X 5'-3"
<b>03</b> GARAGE	10'-0" X 18'-7"
<b>04</b> SALON	10'-7" X 14'-4"
<b>05</b> CUISINE / SAM	10'-0" X 14'-4"
<b>06</b> SALLE DE BAIN	10'-11" X 4'-10"
<b>07</b> CHAMBRE 1	11'-0" X 12'-0"
<b>08</b> BALCON	19'-9" X 15'-7"


**SUPERFICIE:**

SUPERFICIE BRUTE:	1266 PI <sup>2</sup>
SUPERFICIE GARAGE:	187 PI <sup>2</sup>
SUPERFICIE BALCON:	440 PI <sup>2</sup>

**UNITÉS:**

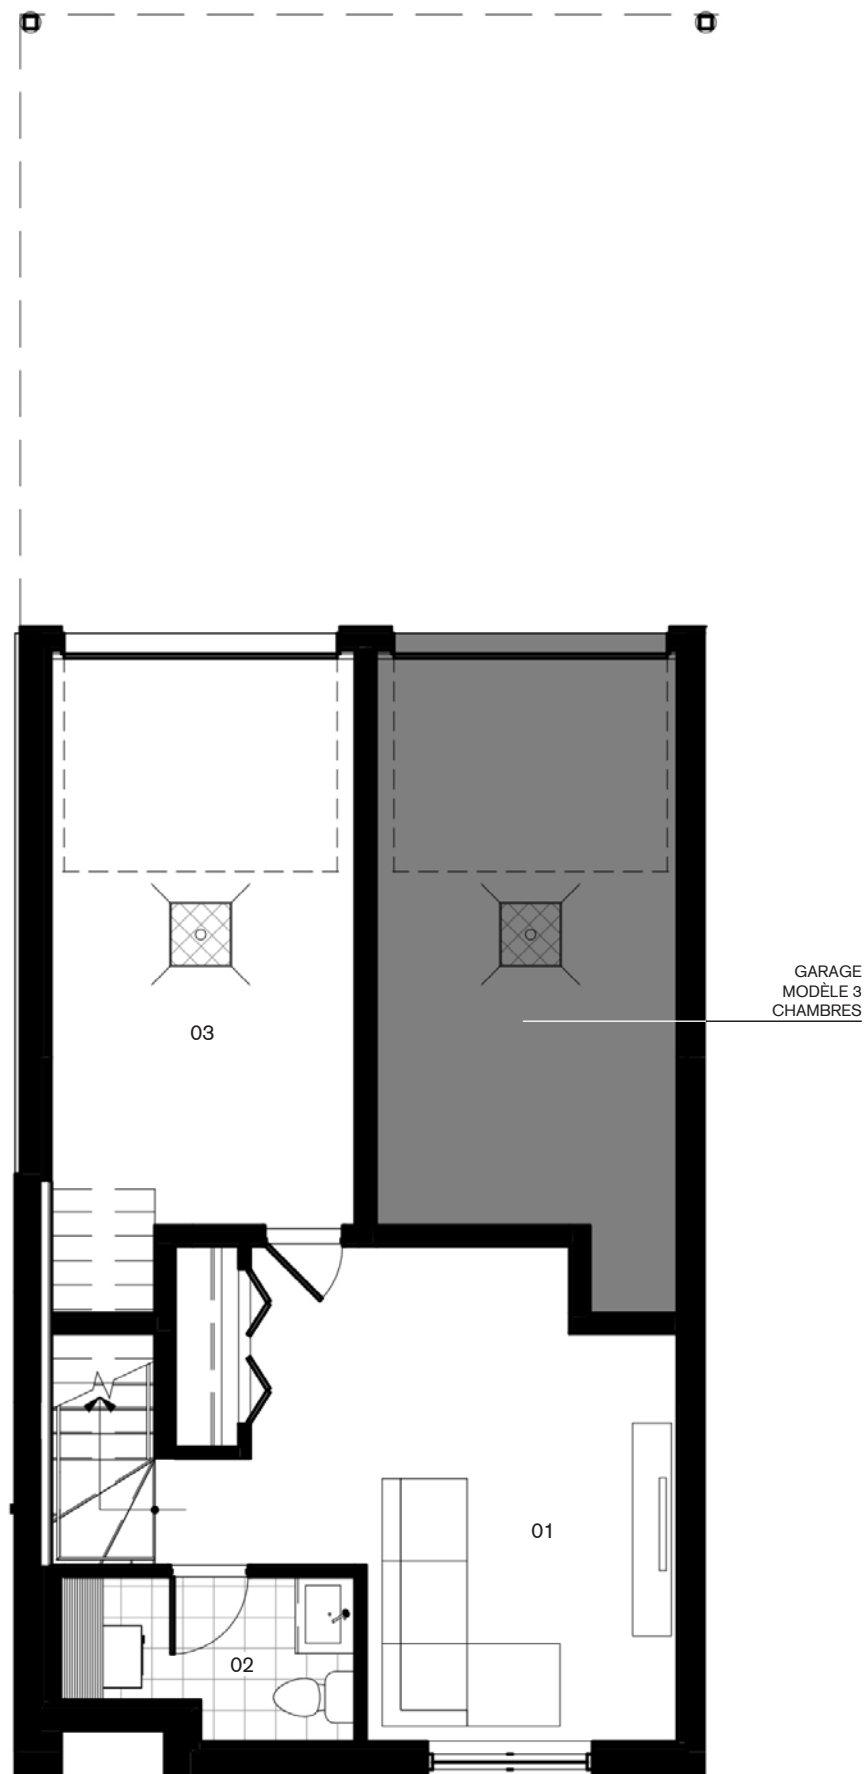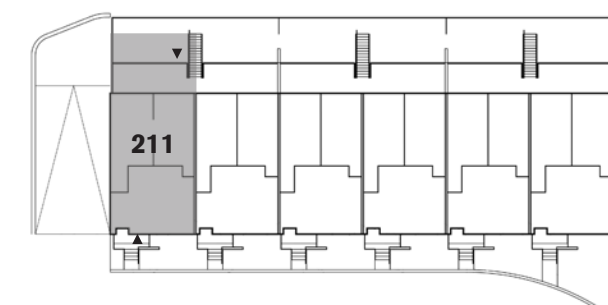

**S-S**

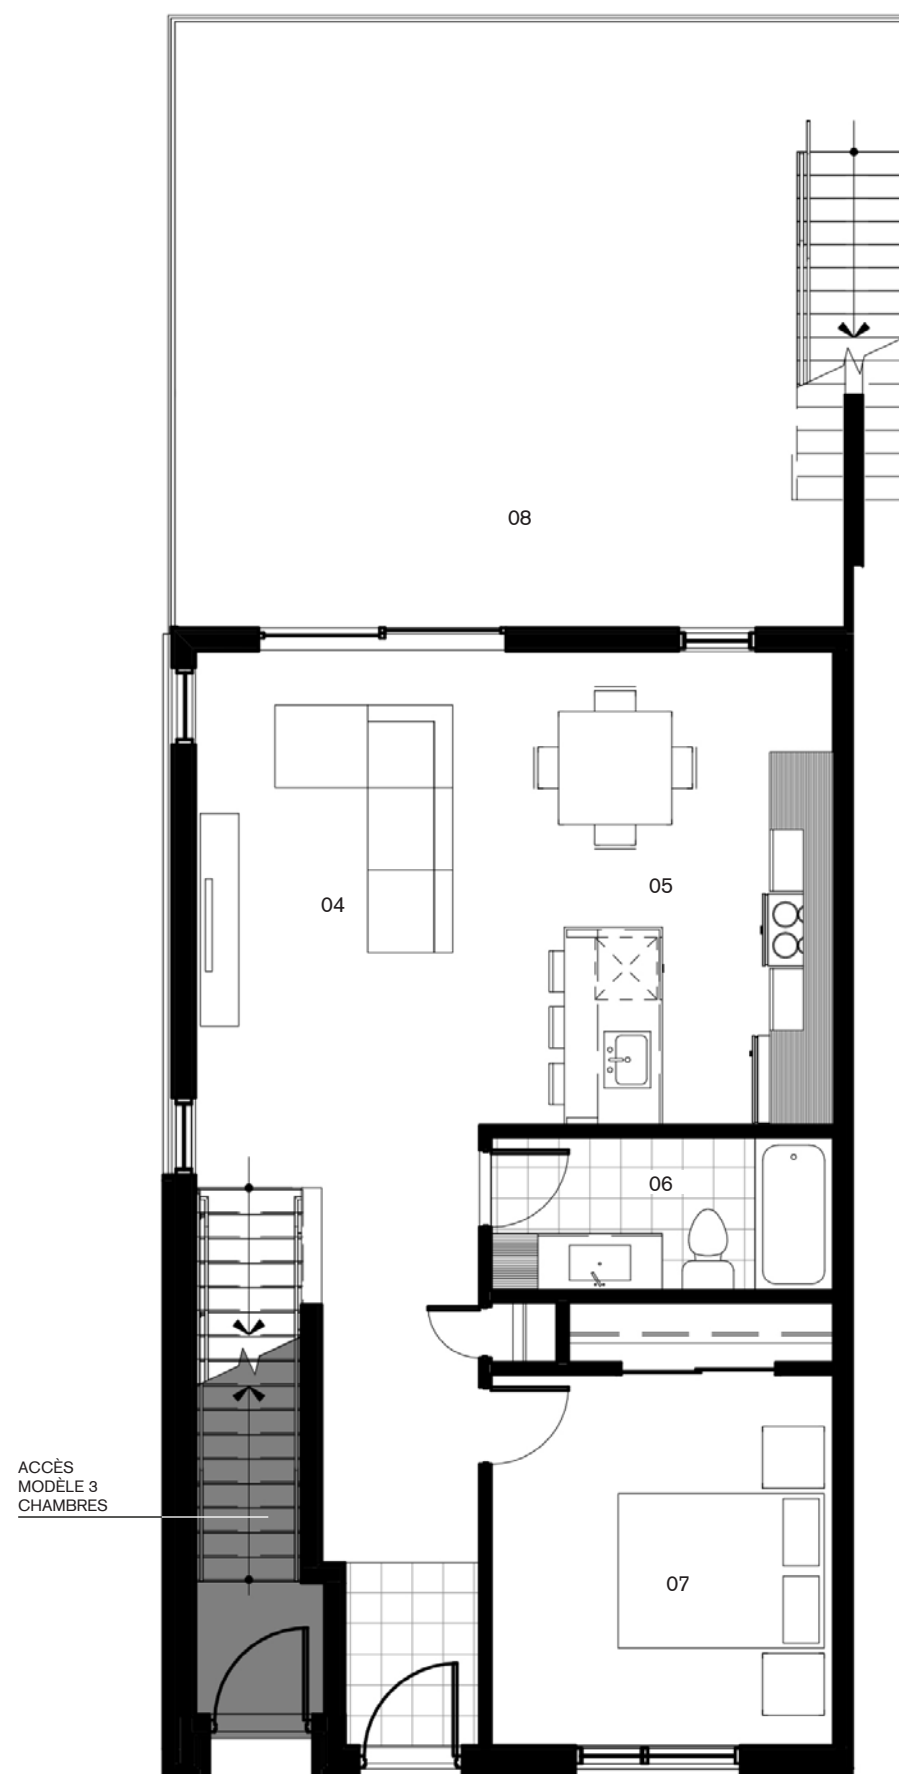

**RDC**

**NOTE:** Les superficies et dimensions sont approximatives et sujet à changements sans préavis. Les superficies de plancher sont données à partir de la face extérieure des murs extérieurs et à partir du centre des cloisons mitoyennes. Le mobilier est à titre indicatif seulement. Toutes perspectives ou images sont à titre indicatif seulement.

**ÉCHELLE:** 3/16" = 1'-0"

**HABITAT URBAIN (MDV  
SUPERP.) ALVÉO,  
MIRABEL PHASE 1**



**MODÈLE 3 CHAMBRES - COIN (HAUT)**


**PIÈCES:**

<b>01</b>	SALON / SALLE À MANGER	16'-11" X 22'-10"
<b>02</b>	CUISINE	13'-5" X 12'-0"
<b>03</b>	SALLE D'EAU	2'-11" X 8'-2"
<b>04</b>	RANGEMENT	3'-5" X 4'-2"
<b>05</b>	CHAMBRE 1	14'-0" X 12'-0"
<b>06</b>	WALK-IN	6'-3" X 4'-5"
<b>07</b>	CHAMBRE 2	10'-1" X 11'-6"
<b>08</b>	CHAMBRE 3	10'-1" X 11'-7"
<b>09</b>	SALLE DE BAIN	10'-1" X 8'-9"
<b>10</b>	BALCON	21'-8" X 8'-0"
<b>11</b>	GARAGE	10'-0" X 18'-7"

**SUPERFICIE:**

SUPERFICIE BRUTE:	1640 PI <sup>2</sup>
SUPERFICIE GARAGE:	187 PI <sup>2</sup>
SUPERFICIE BALCON:	160 PI <sup>2</sup>

**UNITÉS:**

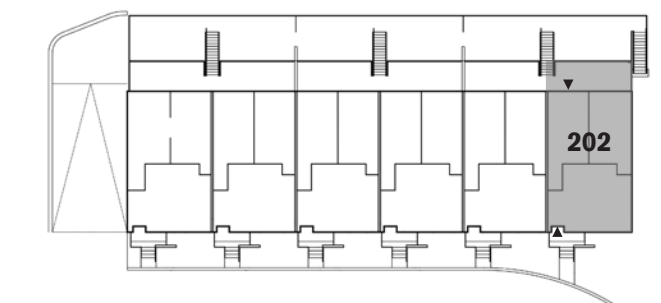


**ÉCHELLE:** 3/16" = 1'-0"




**S-S**




**RDC**

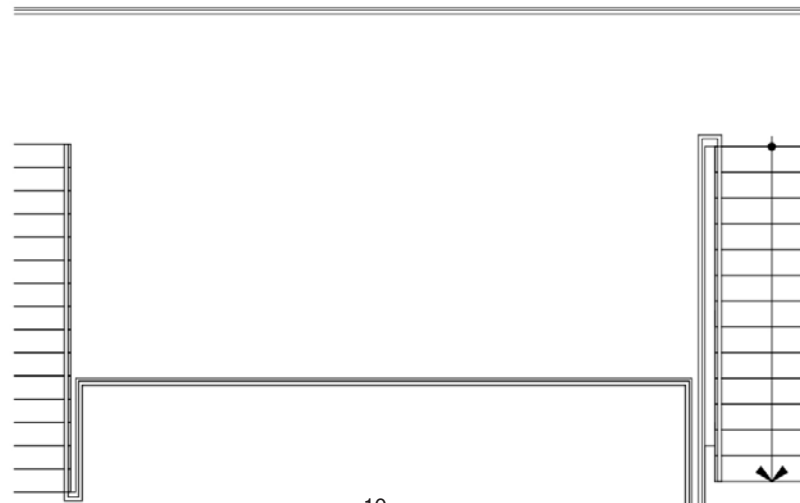

**10**

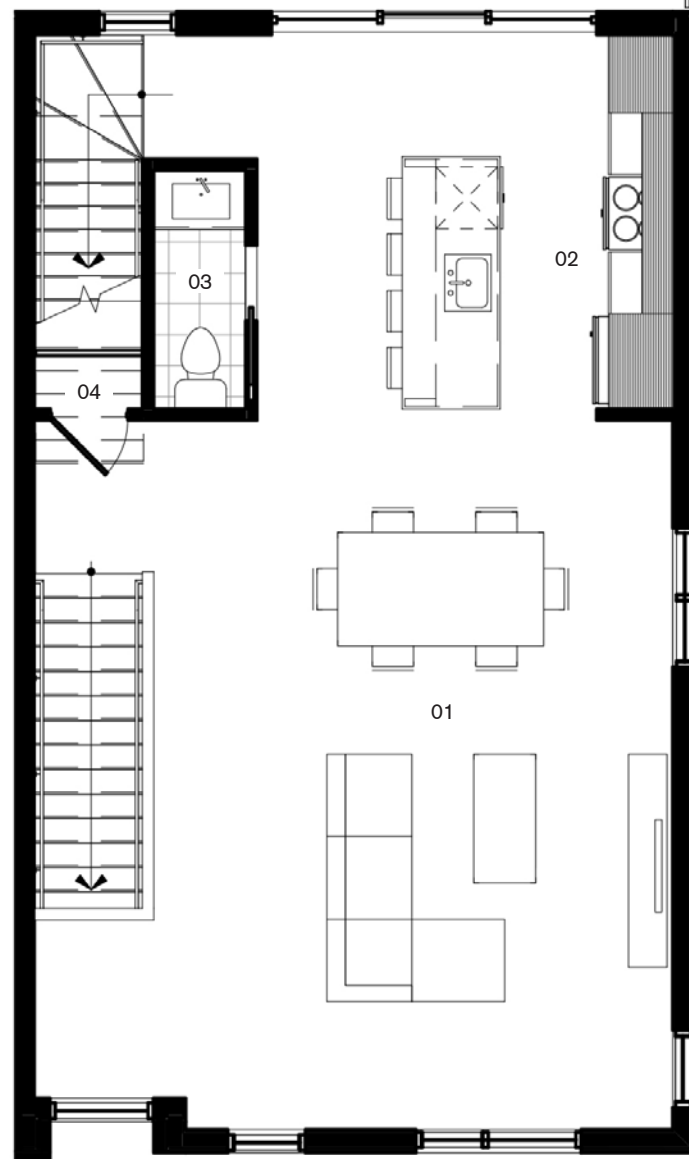

**2E**

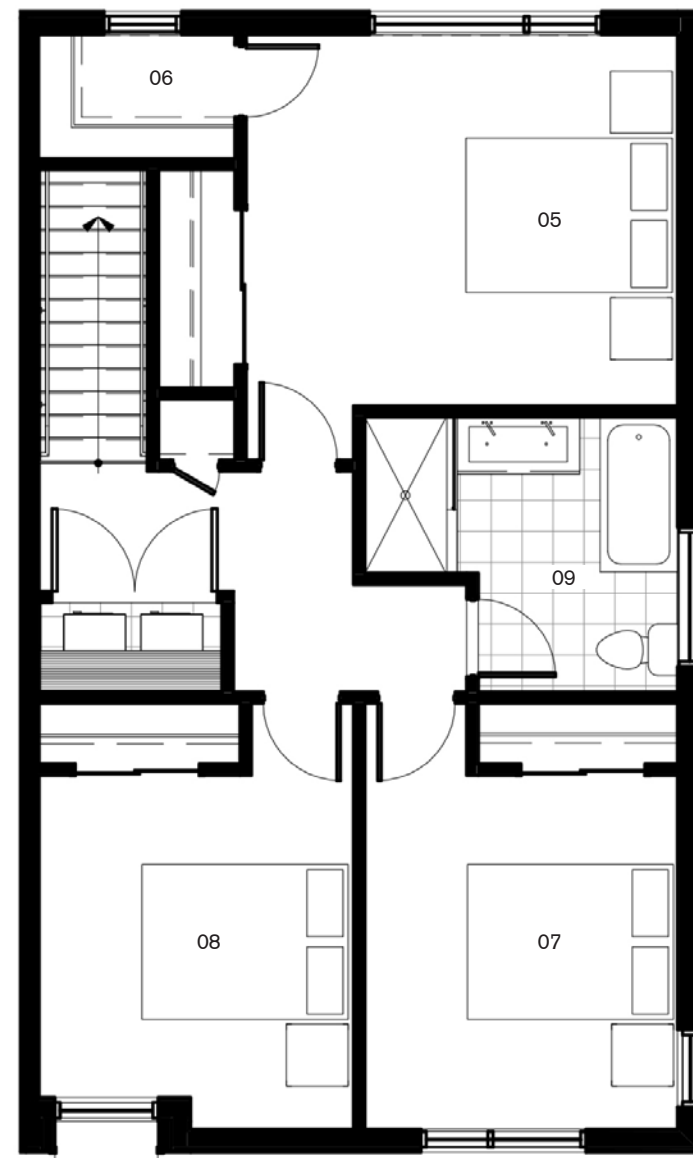

**3E**

**NOTE:** Les superficies et dimensions sont approximatives et sujet à changements sans préavis. Les superficies de plancher sont données à partir de la face extérieure des murs extérieurs et à partir du centre des cloisons mitoyennes. Le mobilier est à titre indicatif seulement. Toutes perspectives ou images sont à titre indicatif seulement.

**HABITAT URBAIN (MDV  
SUPERP.) ALVÉO,  
MIRABEL PHASE 1**



**MODÈLE 3 CHAMBRES - CENTRE (HAUT)**


**PIÈCES:**

<b>01</b>	SALON / SALLE À MANGER	16'-11" X 22'-10"
<b>02</b>	CUISINE	13'-5" X 12'-0"
<b>03</b>	SALLE D'EAU	2'-11" X 8'-2"
<b>04</b>	RANGEMENT	3'-5" X 4'-2"
<b>05</b>	CHAMBRE 1	14'-0" X 12'-0"
<b>06</b>	WALK-IN	6'-3" X 4'-5"
<b>07</b>	CHAMBRE 2	10'-1" X 11'-6"
<b>08</b>	CHAMBRE 3	10'-1" X 11'-7"
<b>09</b>	SALLE DE BAIN	10'-1" X 8'-9"
<b>10</b>	BALCON	21'-8" X 8'-0"
<b>11</b>	GARAGE	10'-0" X 18'-7"

**SUPERFICIE:**

SUPERFICIE BRUTE:	1628 PI <sup>2</sup>
SUPERFICIE GARAGE:	187 PI <sup>2</sup>
SUPERFICIE BALCON:	160 PI <sup>2</sup>

**UNITÉS:**

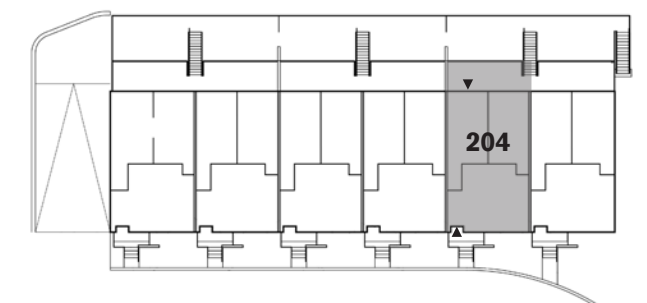


**ÉCHELLE:** 3/16" = 1'-0"




**S-S**




**RDC**

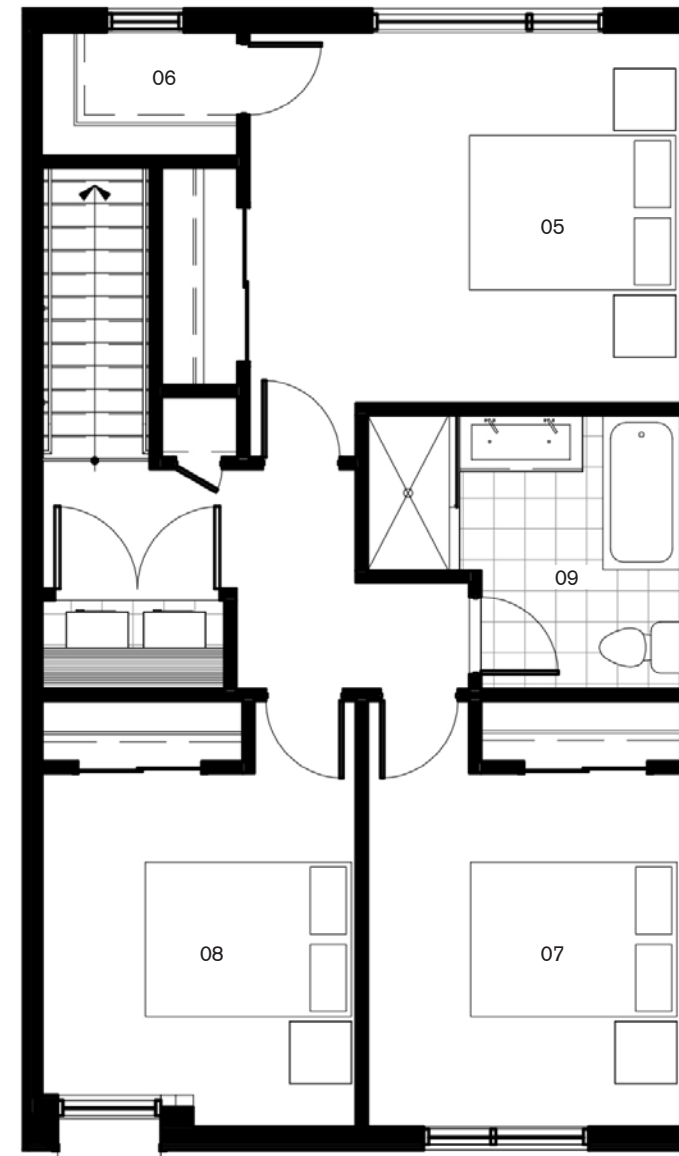

**3E**

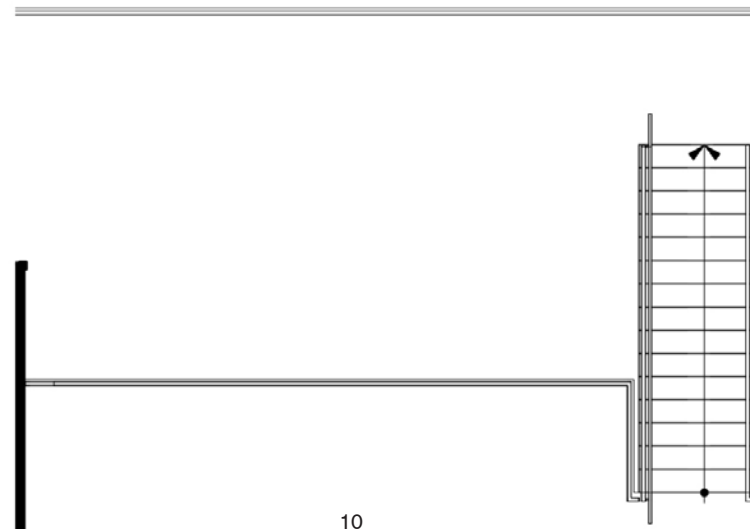

**2E**

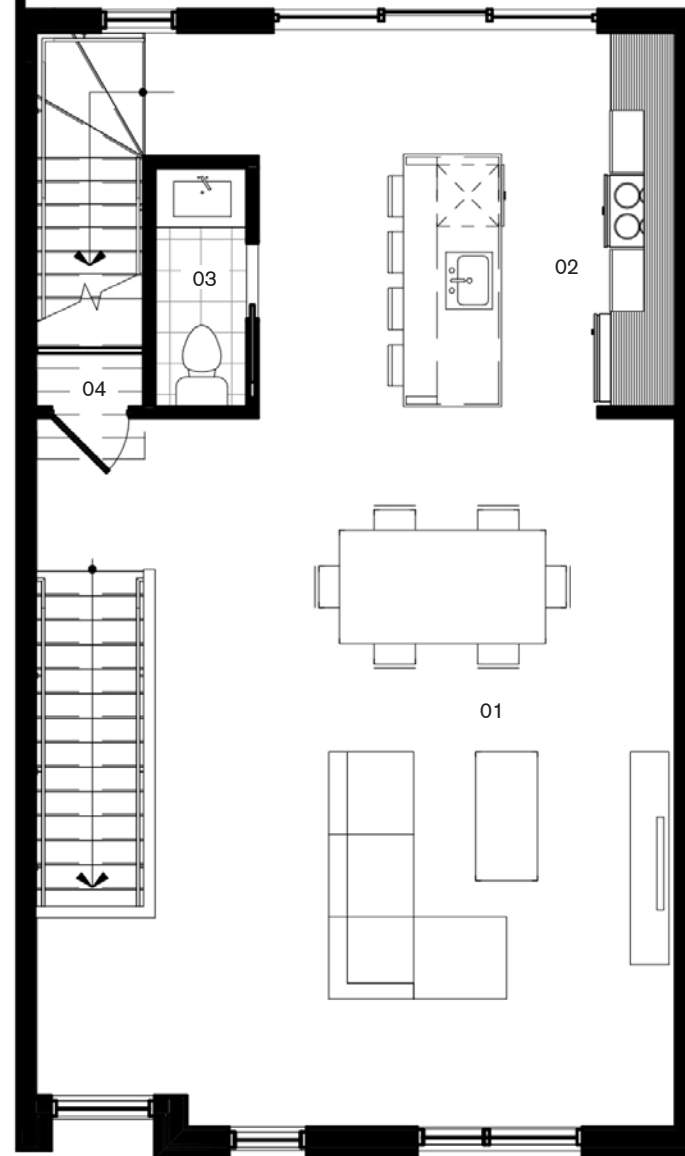

**NOTE:** Les superficies et dimensions sont approximatives et sujet à changements sans préavis. Les superficies de plancher sont données à partir de la face extérieure des murs extérieurs et à partir du centre des cloisons mitoyennes. Le mobilier est à titre indicatif seulement. Toutes perspectives ou images sont à titre indicatif seulement.



**HABITAT URBAIN (MDV  
SUPERP.) ALVÉO,  
MIRABEL PHASE 1**



**MODÈLE 3 CHAMBRES - CENTRE (HAUT)**


**PIÈCES:**

<b>01</b>	SALON / SALLE À MANGER	16'-11" X 22'-10"
<b>02</b>	CUISINE	13'-5" X 12'-0"
<b>03</b>	SALLE D'EAU	2'-11" X 8'-2"
<b>04</b>	RANGEMENT	3'-5" X 4'-2"
<b>05</b>	CHAMBRE 1	14'-0" X 12'-0"
<b>06</b>	WALK-IN	6'-3" X 4'-5"
<b>07</b>	CHAMBRE 2	10'-1" X 11'-6"
<b>08</b>	CHAMBRE 3	10'-1" X 11'-7"
<b>09</b>	SALLE DE BAIN	10'-1" X 8'-9"
<b>10</b>	BALCON	21'-8" X 8'-0"
<b>11</b>	GARAGE	10'-0" X 18'-7"

**SUPERFICIE:**

SUPERFICIE BRUTE:	1628 PI <sup>2</sup>
SUPERFICIE GARAGE:	187 PI <sup>2</sup>
SUPERFICIE BALCON:	160 PI <sup>2</sup>

**UNITÉS:**

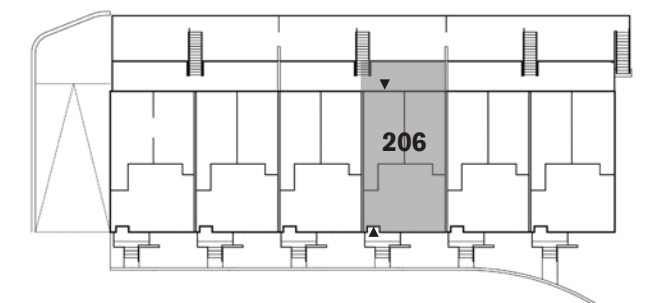


**ÉCHELLE:** 3/16" = 1'-0"




**S-S**




**RDC**

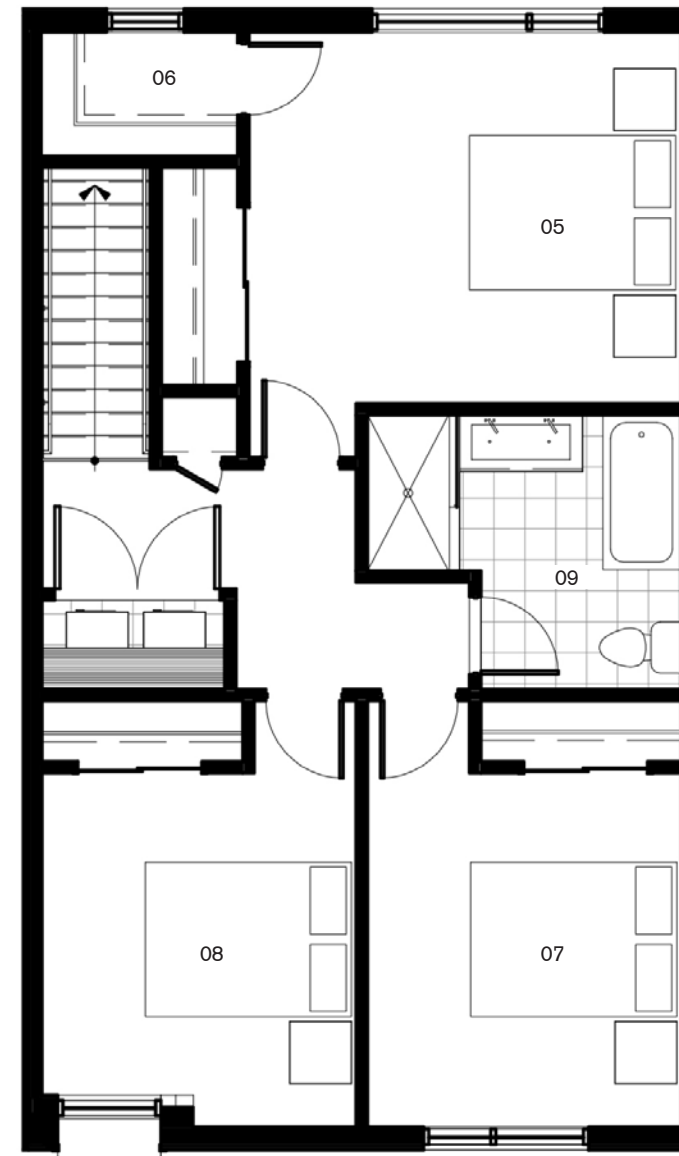

**3E**

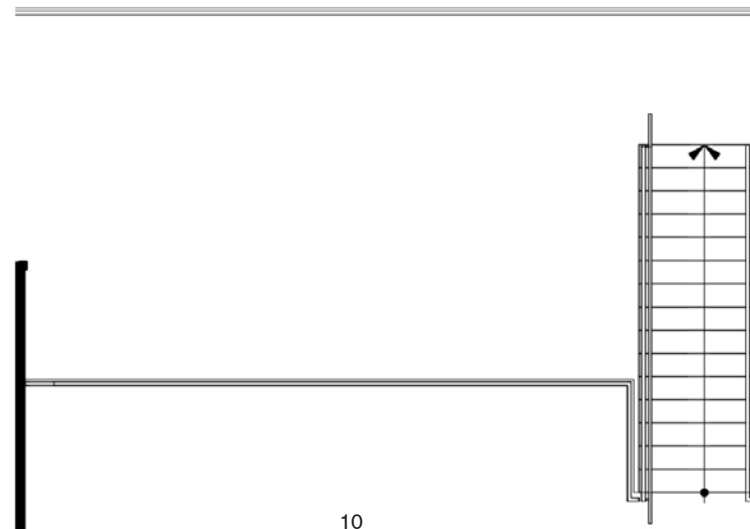

**2E**

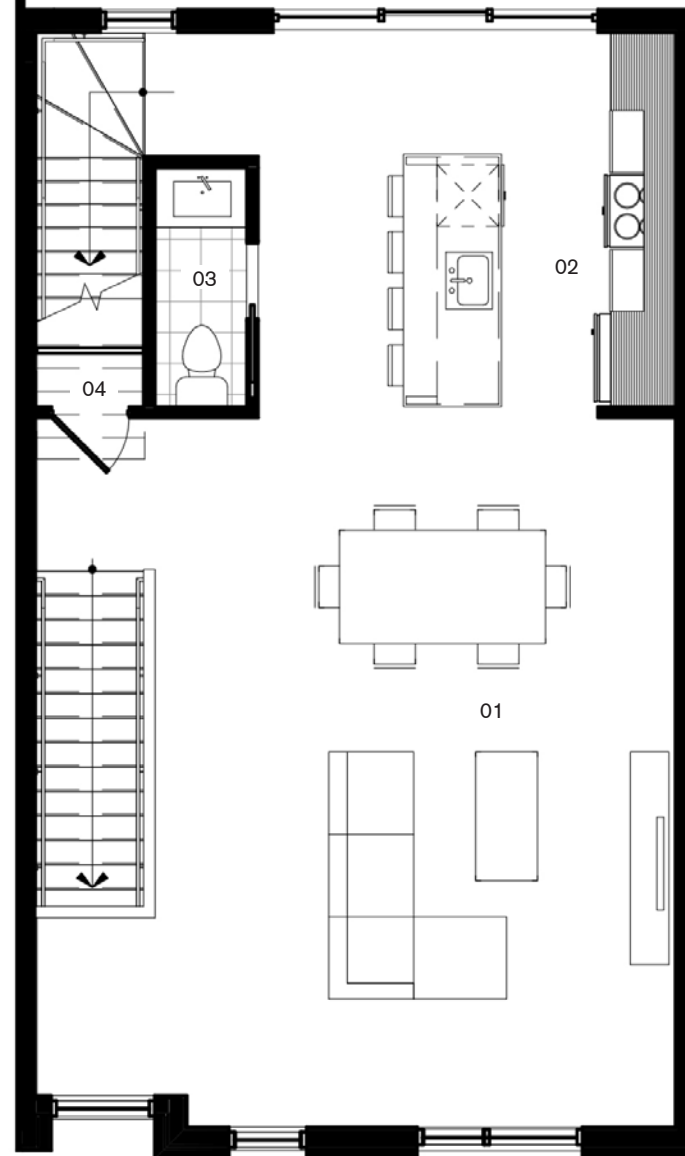

**NOTE:** Les superficies et dimensions sont approximatives et sujet à changements sans préavis. Les superficies de plancher sont données à partir de la face extérieure des murs extérieurs et à partir du centre des cloisons mitoyennes. Le mobilier est à titre indicatif seulement. Toutes perspectives ou images sont à titre indicatif seulement.

**HABITAT URBAIN (MDV  
SUPERP.) ALVÉO,  
MIRABEL PHASE 1**



**MODÈLE 3 CHAMBRES - CENTRE (HAUT)**


**PIÈCES:**

<b>01</b>	SALON / SALLE À MANGER	16'-11" X 22'-10"
<b>02</b>	CUISINE	13'-5" X 12'-0"
<b>03</b>	SALLE D'EAU	2'-11" X 8'-2"
<b>04</b>	RANGEMENT	3'-5" X 4'-2"
<b>05</b>	CHAMBRE 1	14'-0" X 12'-0"
<b>06</b>	WALK-IN	6'-3" X 4'-5"
<b>07</b>	CHAMBRE 2	10'-1" X 11'-6"
<b>08</b>	CHAMBRE 3	10'-1" X 11'-7"
<b>09</b>	SALLE DE BAIN	10'-1" X 8'-9"
<b>10</b>	BALCON	21'-8" X 8'-0"
<b>11</b>	GARAGE	10'-0" X 18'-7"

**SUPERFICIE:**

SUPERFICIE BRUTE:	1628 PI <sup>2</sup>
SUPERFICIE GARAGE:	187 PI <sup>2</sup>
SUPERFICIE BALCON:	160 PI <sup>2</sup>

**UNITÉS:**

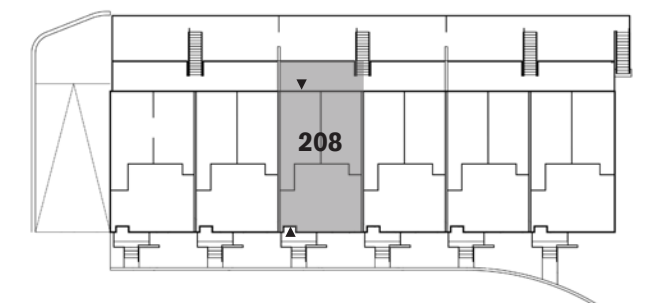


**ÉCHELLE:** 3/16" = 1'-0"




**S-S**




**RDC**

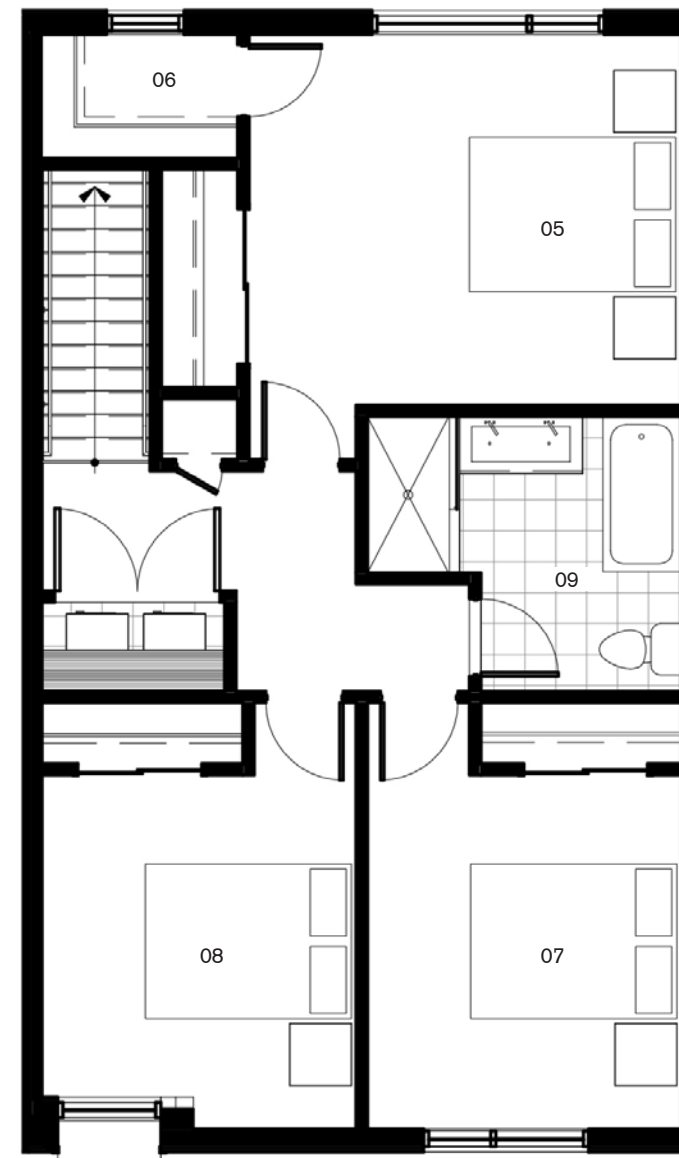

**3E**

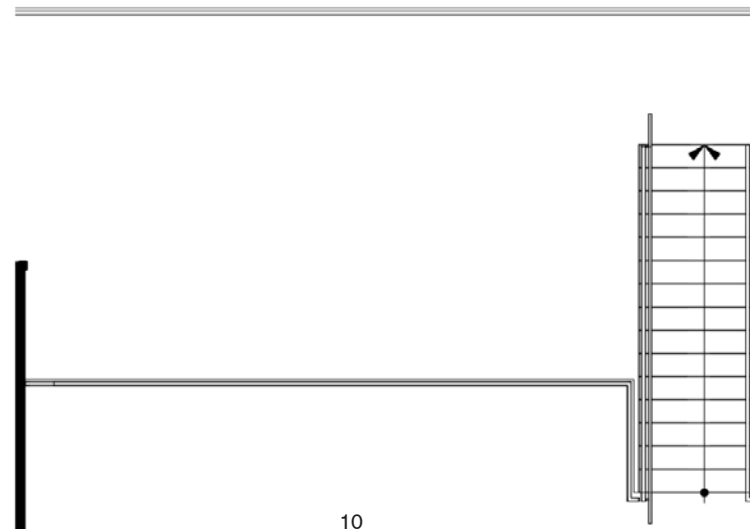

**10**

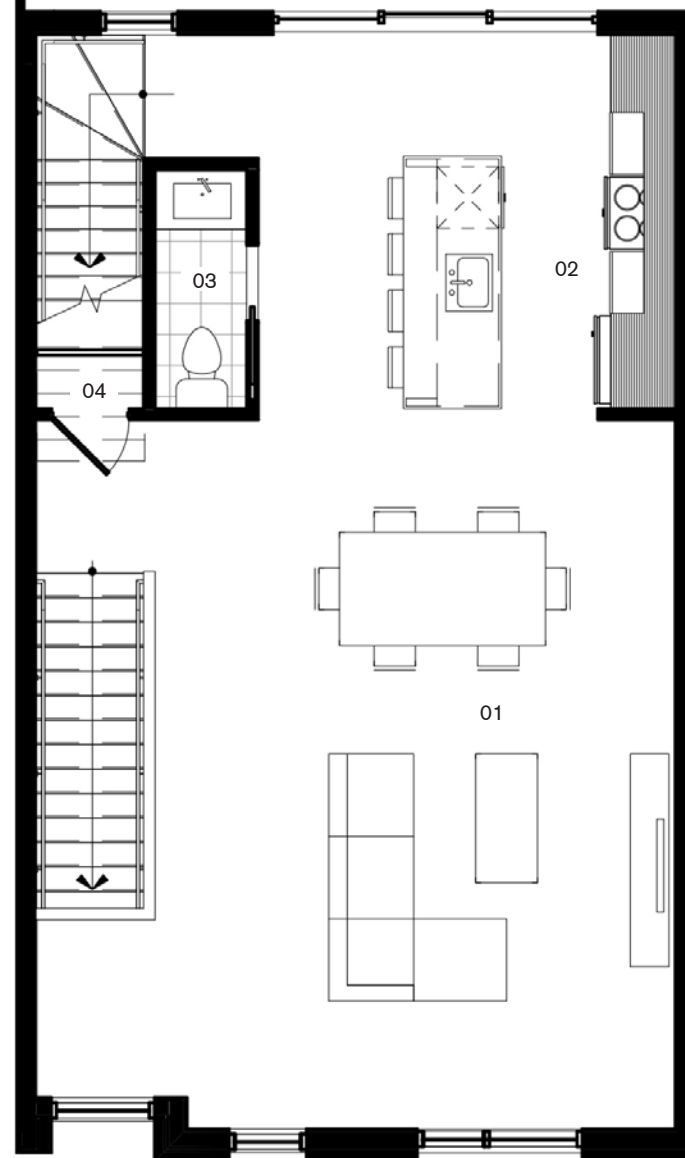

**2E**

**NOTE:** Les superficies et dimensions sont approximatives et sujet à changements sans préavis. Les superficies de plancher sont données à partir de la face extérieure des murs extérieurs et à partir du centre des cloisons mitoyennes. Le mobilier est à titre indicatif seulement. Toutes perspectives ou images sont à titre indicatif seulement.

**HABITAT URBAIN (MDV  
SUPERP.) ALVÉO,  
MIRABEL PHASE 1**



**MODÈLE 3 CHAMBRES - CENTRE (HAUT)**


**PIÈCES:**

<b>01</b>	SALON / SALLE À MANGER	16'-11" X 22'-10"
<b>02</b>	CUISINE	13'-5" X 12'-0"
<b>03</b>	SALLE D'EAU	2'-11" X 8'-2"
<b>04</b>	RANGEMENT	3'-5" X 4'-2"
<b>05</b>	CHAMBRE 1	14'-0" X 12'-0"
<b>06</b>	WALK-IN	6'-3" X 4'-5"
<b>07</b>	CHAMBRE 2	10'-1" X 11'-6"
<b>08</b>	CHAMBRE 3	10'-1" X 11'-7"
<b>09</b>	SALLE DE BAIN	10'-1" X 8'-9"
<b>10</b>	BALCON	21'-8" X 8'-0"
<b>11</b>	GARAGE	10'-0" X 18'-7"

**SUPERFICIE:**

SUPERFICIE BRUTE:	1628 PI <sup>2</sup>
SUPERFICIE GARAGE:	187 PI <sup>2</sup>
SUPERFICIE BALCON:	160 PI <sup>2</sup>


**UNITÉS:**

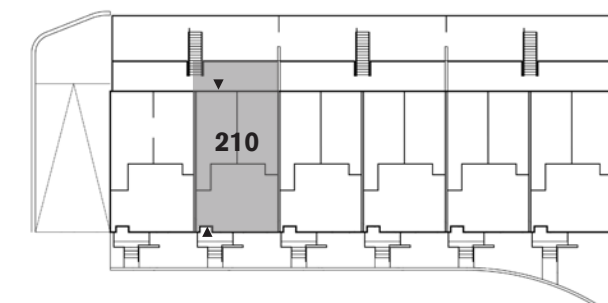


**ÉCHELLE:** 3/16" = 1'-0"




**S-S**

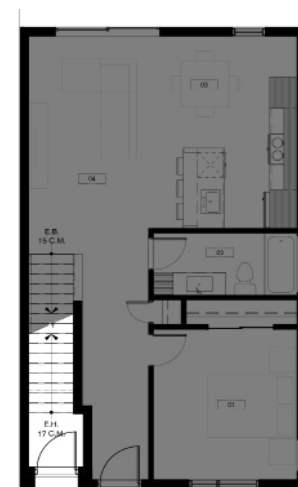

**RDC**

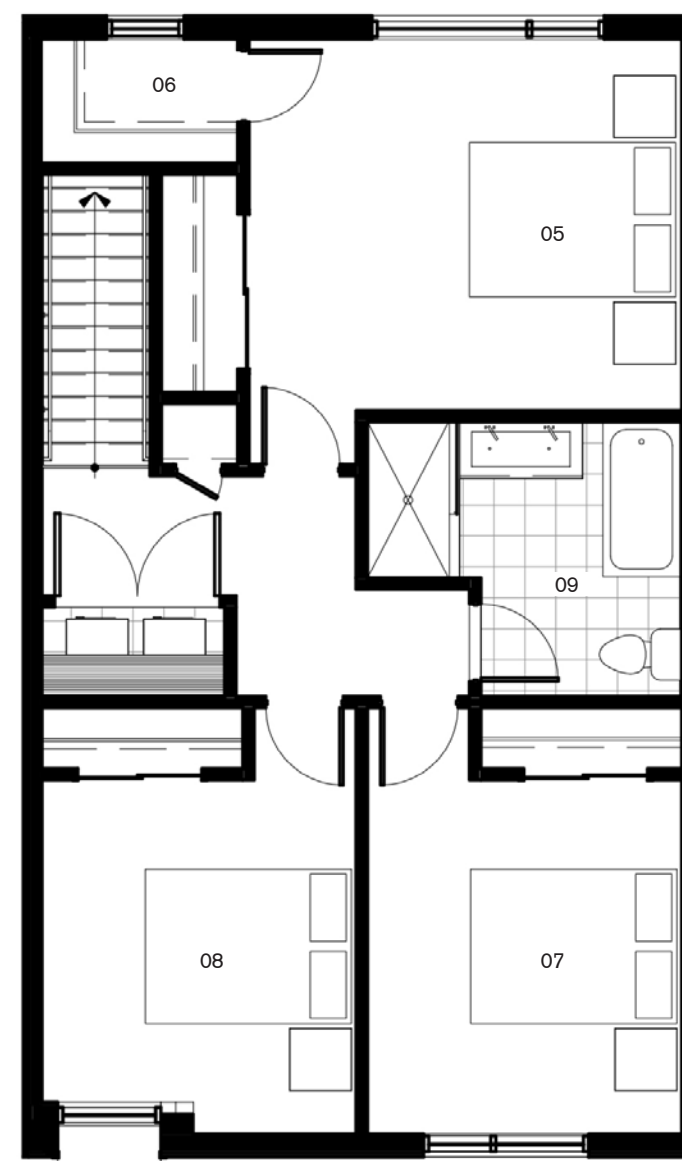

**3E**

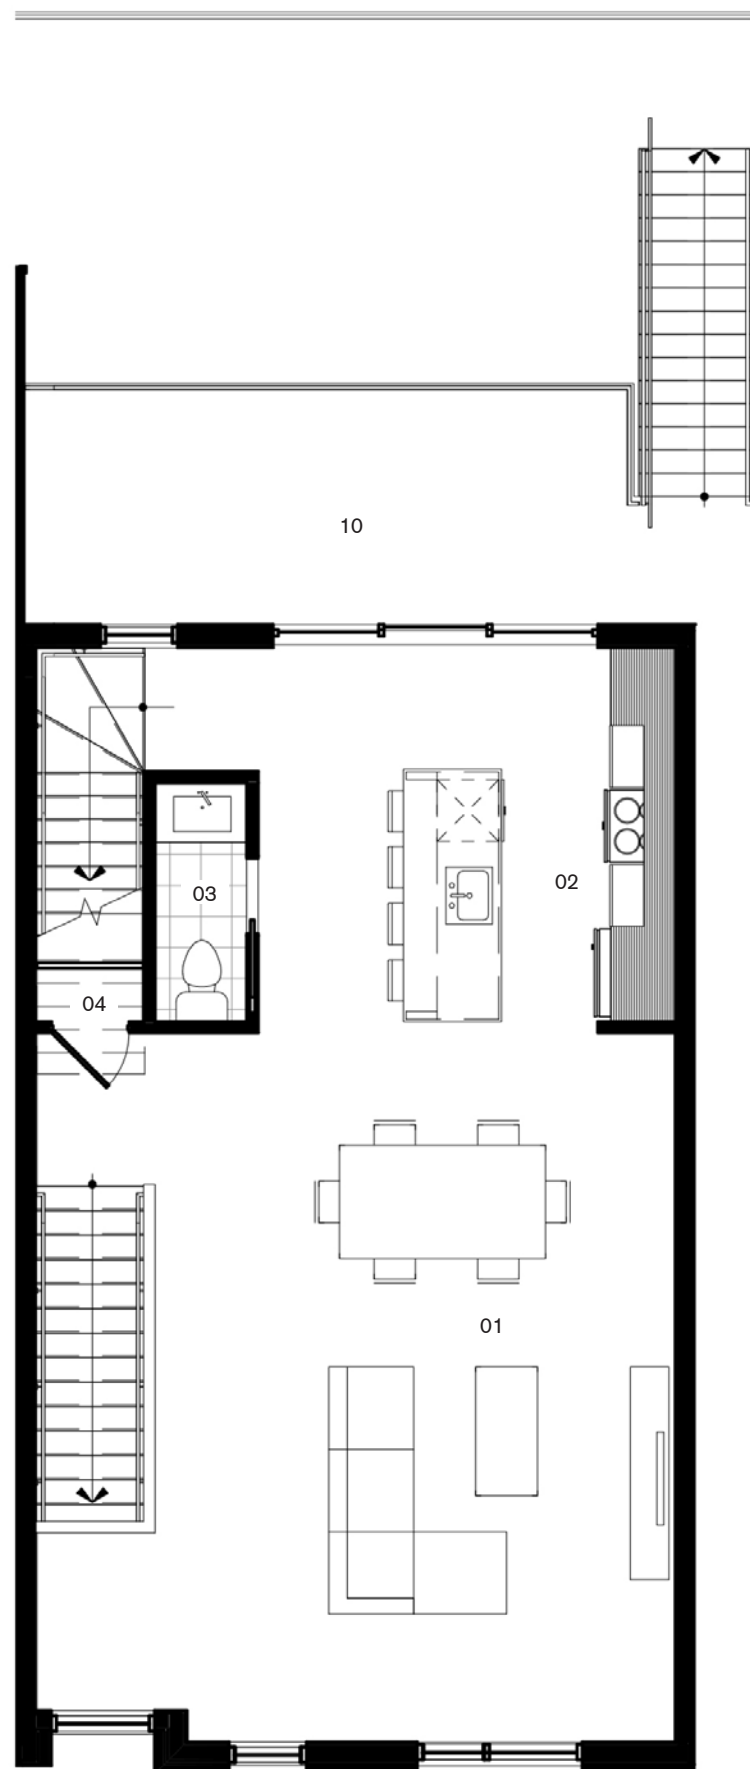

**2E**

**NOTE:** Les superficies et dimensions sont approximatives et sujet à changements sans préavis. Les superficies de plancher sont données à partir de la face extérieure des murs extérieurs et à partir du centre des cloisons mitoyennes. Le mobilier est à titre indicatif seulement. Toutes perspectives ou images sont à titre indicatif seulement.

**HABITAT URBAIN (MDV  
SUPERP.) ALVÉO,  
MIRABEL PHASE 1**



**MODÈLE 3 CHAMBRES - COIN (HAUT)**


**PIÈCES:**

<b>01</b>	SALON / SALLE À MANGER	16'-11" X 22'-10"
<b>02</b>	CUISINE	13'-5" X 12'-0"
<b>03</b>	SALLE D'EAU	2'-11" X 8'-2"
<b>04</b>	RANGEMENT	3'-5" X 4'-2"
<b>05</b>	CHAMBRE 1	14'-0" X 12'-0"
<b>06</b>	WALK-IN	6'-3" X 4'-5"
<b>07</b>	CHAMBRE 2	10'-1" X 11'-6"
<b>08</b>	CHAMBRE 3	10'-1" X 11'-7"
<b>09</b>	SALLE DE BAIN	10'-1" X 8'-9"
<b>10</b>	BALCON	21'-8" X 8'-0"
<b>11</b>	GARAGE	10'-0" X 18'-7"

**SUPERFICIE:**

SUPERFICIE BRUTE:	1640 P12
SUPERFICIE GARAGE:	187 P12
SUPERFICIE BALCON:	160 P12

**UNITÉS:**

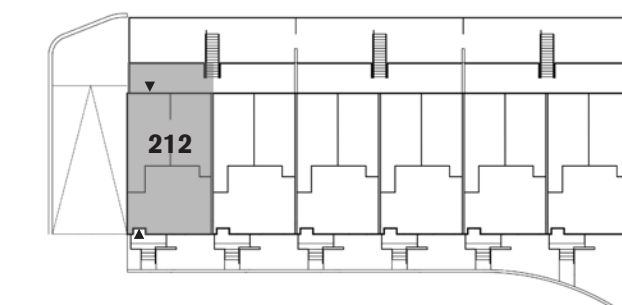

**ÉCHELLE:** 3/16" = 1'-0"




**S-S**




**RDC**



**10**

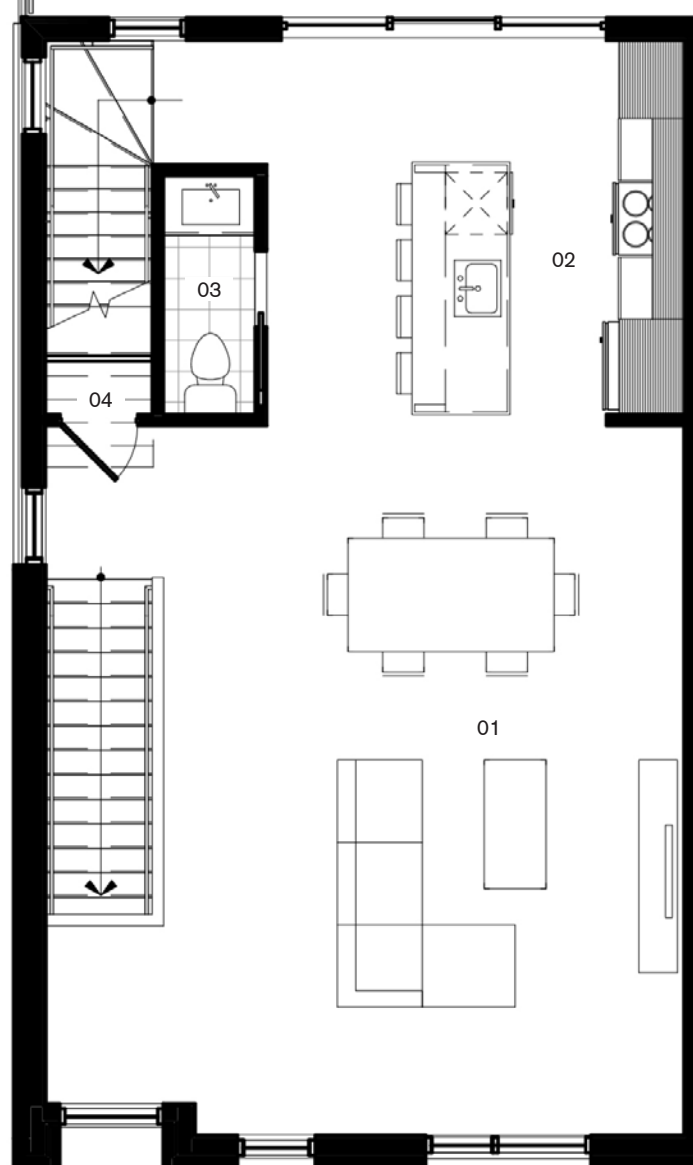

**2E**

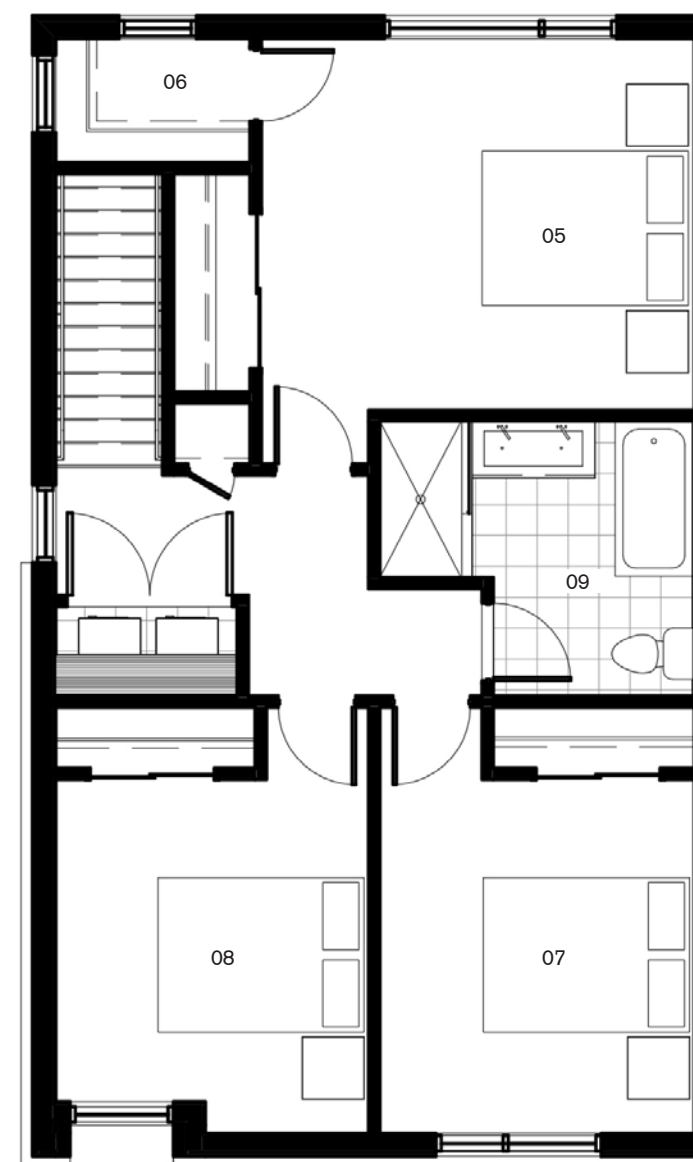

**3E**

**NOTE:** Les superficies et dimensions sont approximatives et sujet à changements sans préavis. Les superficies de plancher sont données à partir de la face extérieure des murs extérieurs et à partir du centre des cloisons mitoyennes. Le mobilier est à titre indicatif seulement. Toutes perspectives ou images sont à titre indicatif seulement.