

**MODÈLE 2 CHAMBRES - COIN (BAS)**


**PIÈCES:**

|           |                        |                  |
|-----------|------------------------|------------------|
| <b>01</b> | CHAMBRE 2              | 13'-10" X 16'-0" |
| <b>02</b> | SALLE DE BAIN / LAVAGE | 9'-8" X 5'-3"    |
| <b>03</b> | GARAGE                 | 10'-0" X 18'-7"  |
| <b>04</b> | SALON                  | 10'-7" X 14'-4"  |
| <b>05</b> | CUISINE / SAM          | 10'-0" X 14'-4"  |
| <b>06</b> | SALLE DE BAIN          | 10'-11" X 4'-10" |
| <b>07</b> | CHAMBRE 1              | 11'-0" X 12'-0"  |
| <b>08</b> | BALCON                 | 19'-9" X 15'-7"  |


**SUPERFICIE:**

|                    |                      |
|--------------------|----------------------|
| SUPERFICIE BRUTE:  | 1266 PI <sup>2</sup> |
| SUPERFICIE GARAGE: | 187 PI <sup>2</sup>  |
| SUPERFICIE BALCON: | 440 PI <sup>2</sup>  |


**UNITÉS:**

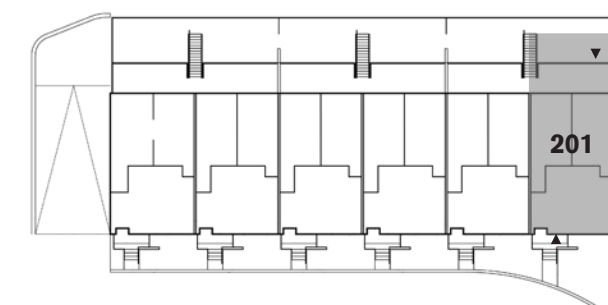

**ÉCHELLE:** 3/16" = 1'-0"

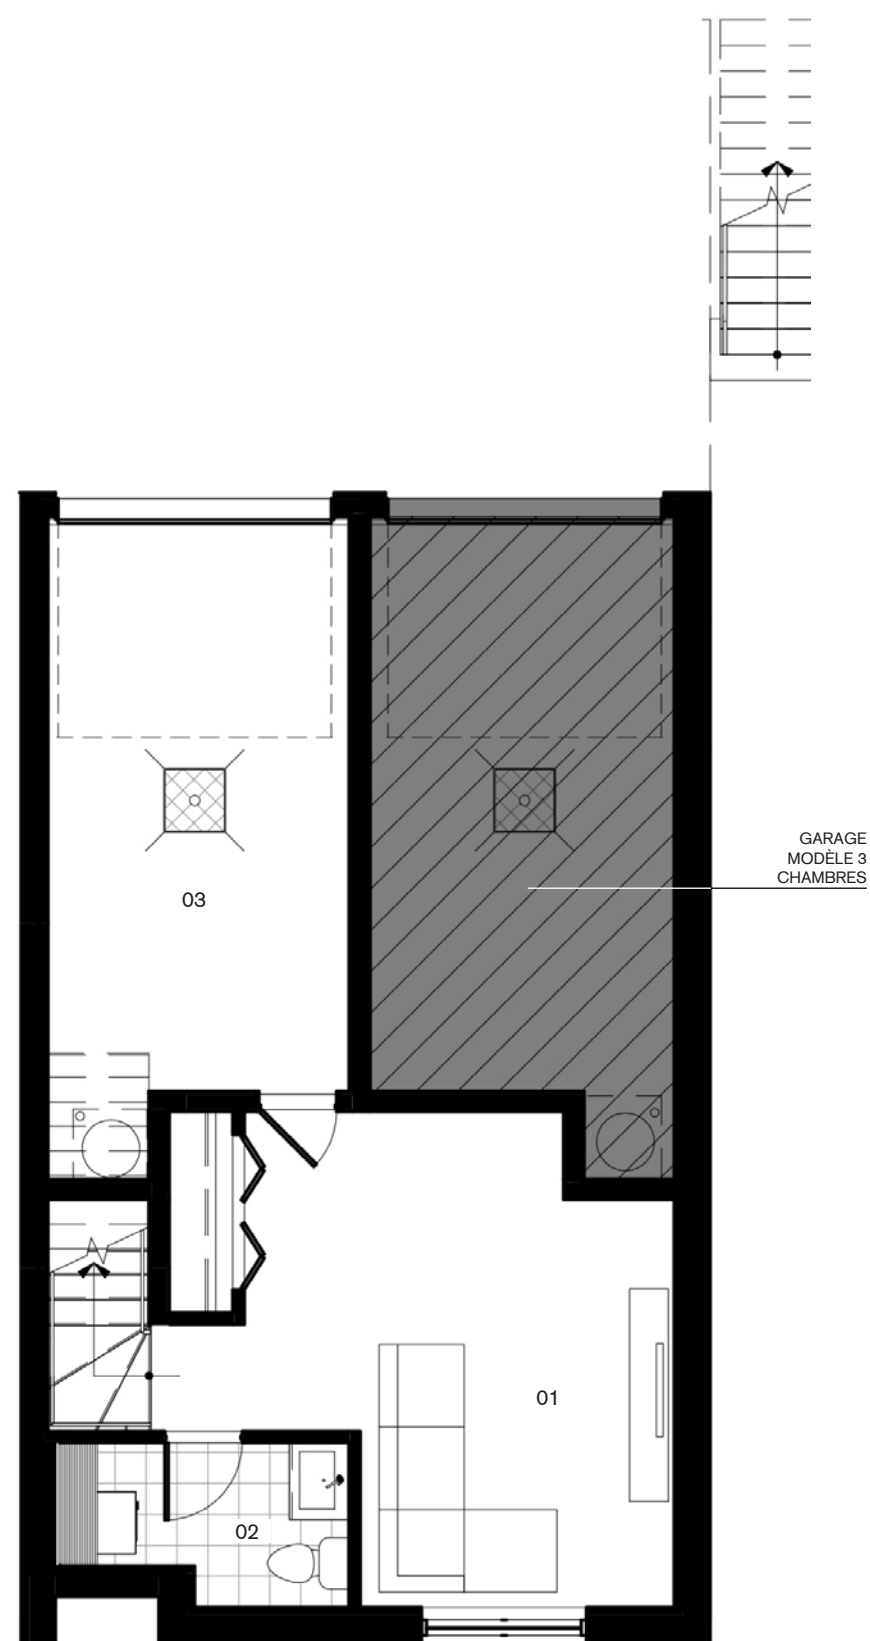

**S-S**

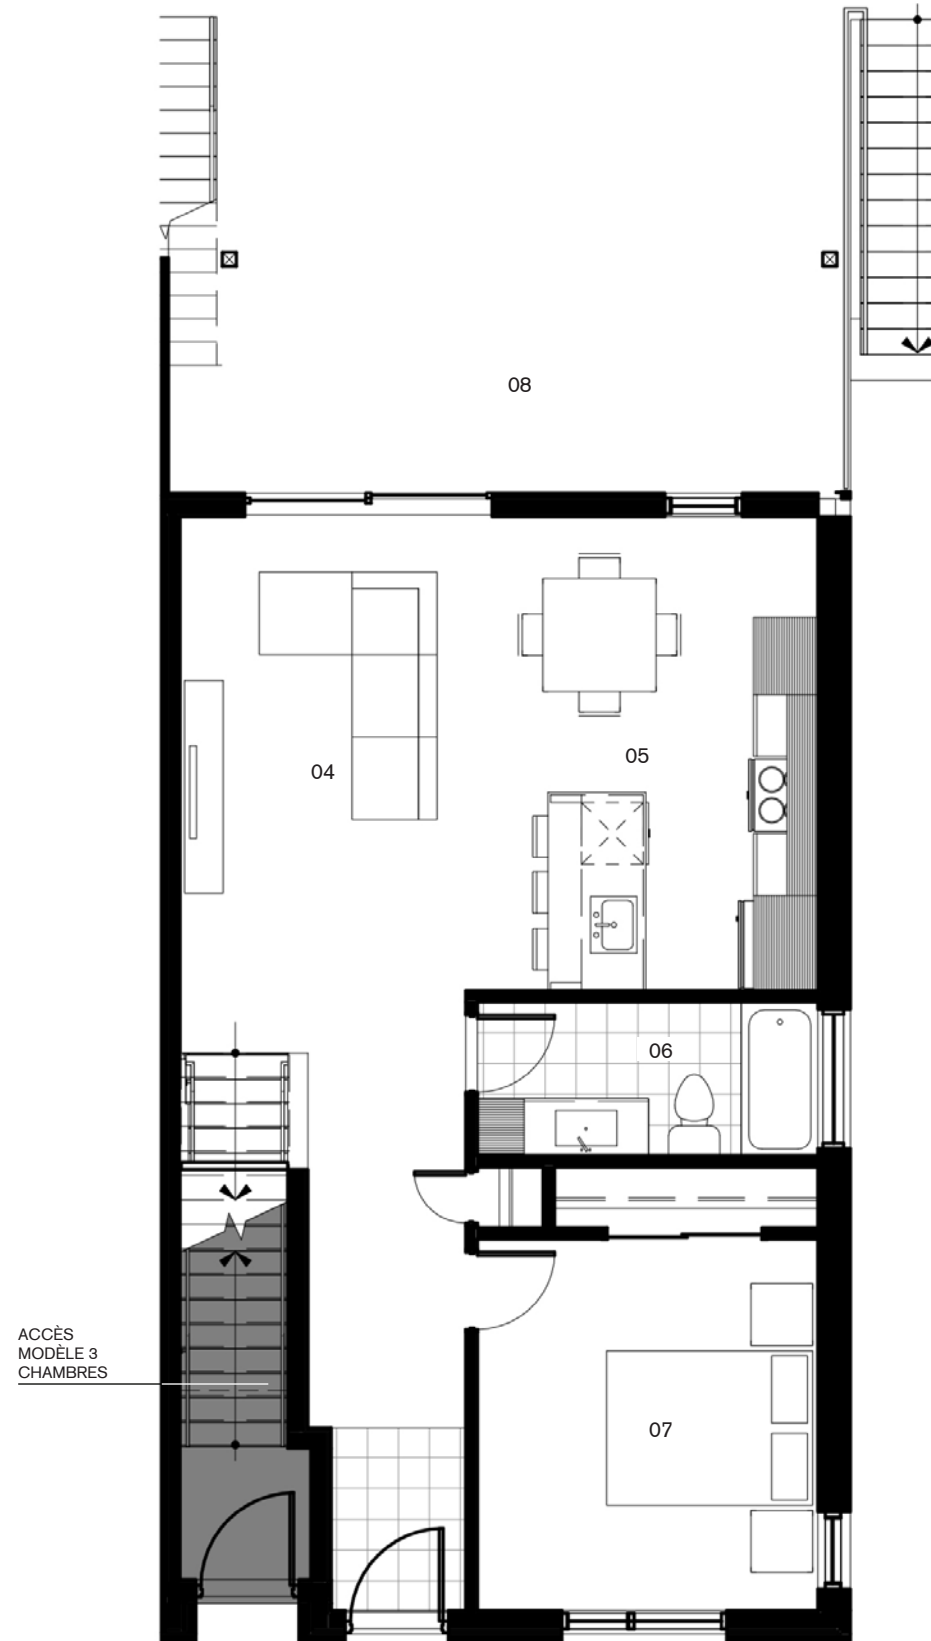

**RDC**

**NOTE:** Les superficies et dimensions sont approximatives et sujet à changements sans préavis. Les superficies de plancher sont données à partir de la face extérieure des murs extérieurs et à partir du centre des cloisons mitoyennes. Le mobilier est à titre indicatif seulement. Toutes perspectives ou images sont à titre indicatif seulement.