


S-S

GARAGE
MODÈLE 3
CHAMBRES

ACCÈS
MODÈLE 3
CHAMBRES

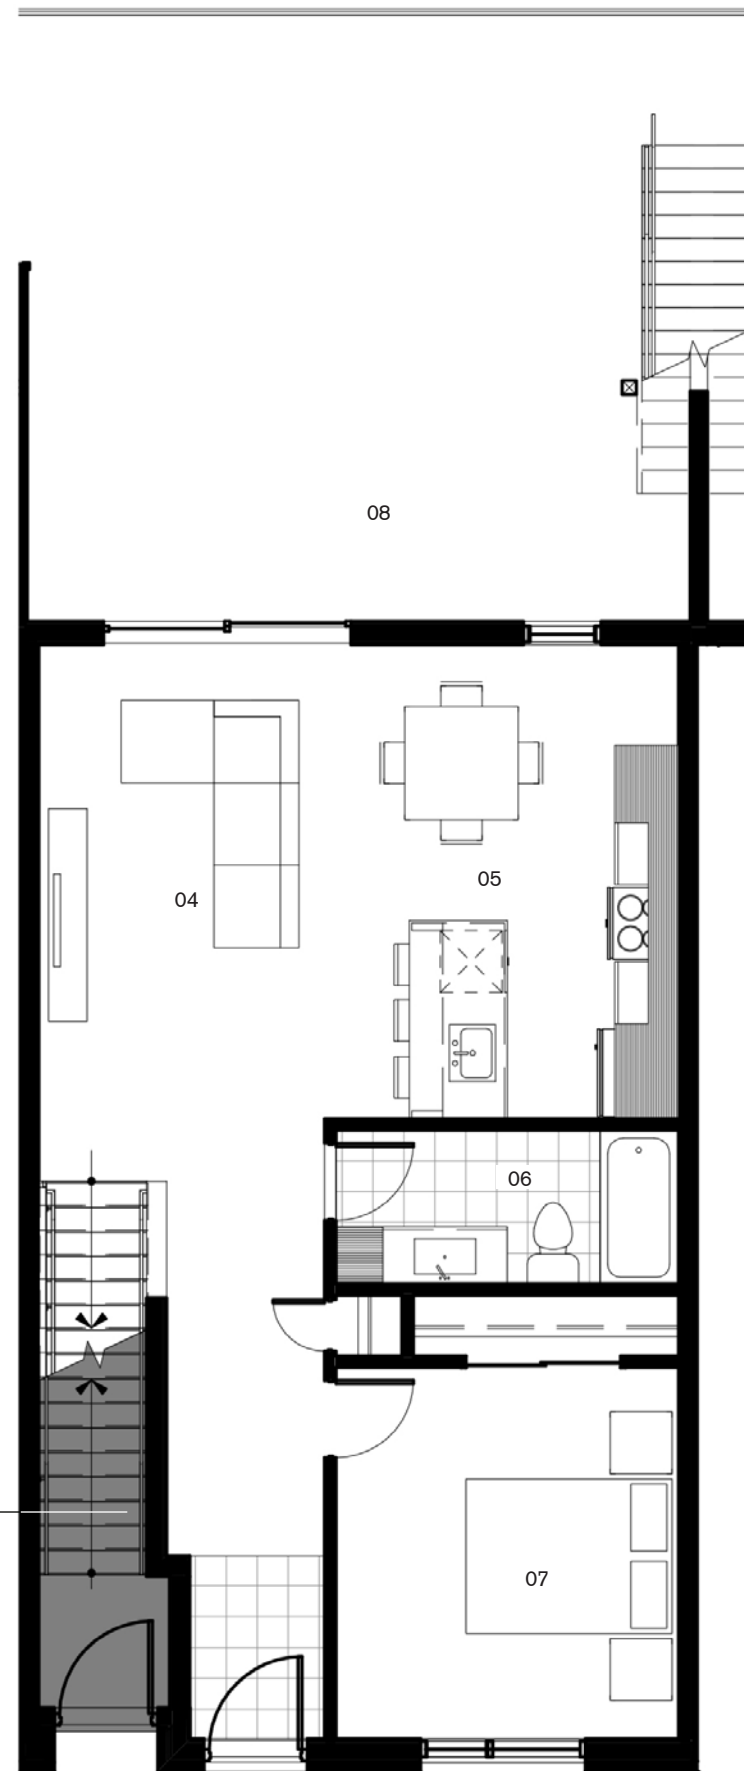

RDC

**HABITAT URBAIN (MDV
SUPERP.) ALVÉO,
MIRABEL PHASE 1**



MODÈLE 2 CHAMBRES - CENTRE (BAS)


PIÈCES:

01	CHAMBRE 2	10'-2" X 13'-2"
02	SALLE DE BAIN / LAVAGE	9'-8" X 5'-3"
03	GARAGE	10'-0" X 18'-7"
04	SALON	10'-7" X 14'-4"
05	CUISINE / SAM	10'-0" X 14'-4"
06	SALLE DE BAIN	10'-11" X 4'-10"
07	CHAMBRE 1	11'-0" X 12'-0"
08	BALCON	19'-9" X 15'-7"

SUPERFICIE:

SUPERFICIE BRUTE:	1266 PI ²
SUPERFICIE GARAGE:	187 PI ²
SUPERFICIE BALCON:	440 PI ²

UNITÉS:

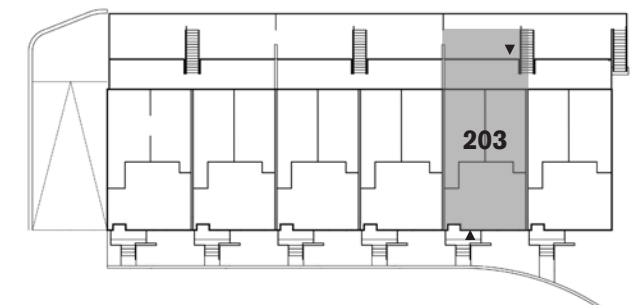

ÉCHELLE: 3/16" = 1'-0"

NOTE: Les superficies et dimensions sont approximatives et sujet à changements sans préavis. Les superficies de plancher sont données à partir de la face extérieure des murs extérieurs et à partir du centre des cloisons mitoyennes. Le mobilier est à titre indicatif seulement. Toutes perspectives ou images sont à titre indicatif seulement.