

**MODÈLE 2 CHAMBRES - COIN (BAS)**



**PIÈCES:**

<b>01</b>	CHAMBRE 2	14'-0" X 16'-0"
<b>02</b>	SALLE DE BAIN / LAVAGE	9'-8" X 5'-3"
<b>03</b>	GARAGE	10'-0" X 18'-7"
<b>04</b>	SALON	10'-7" X 14'-4"
<b>05</b>	CUISINE / SAM	10'-0" X 14'-4"
<b>06</b>	SALLE DE BAIN	10'-11" X 4'-10"
<b>07</b>	CHAMBRE 1	11'-0" X 12'-0"
<b>08</b>	BALCON	19'-9" X 15'-7"


**SUPERFICIE:**

SUPERFICIE BRUTE:	1266 PI <sup>2</sup>
SUPERFICIE GARAGE:	187 PI <sup>2</sup>
SUPERFICIE BALCON:	440 PI <sup>2</sup>

**UNITÉS:**

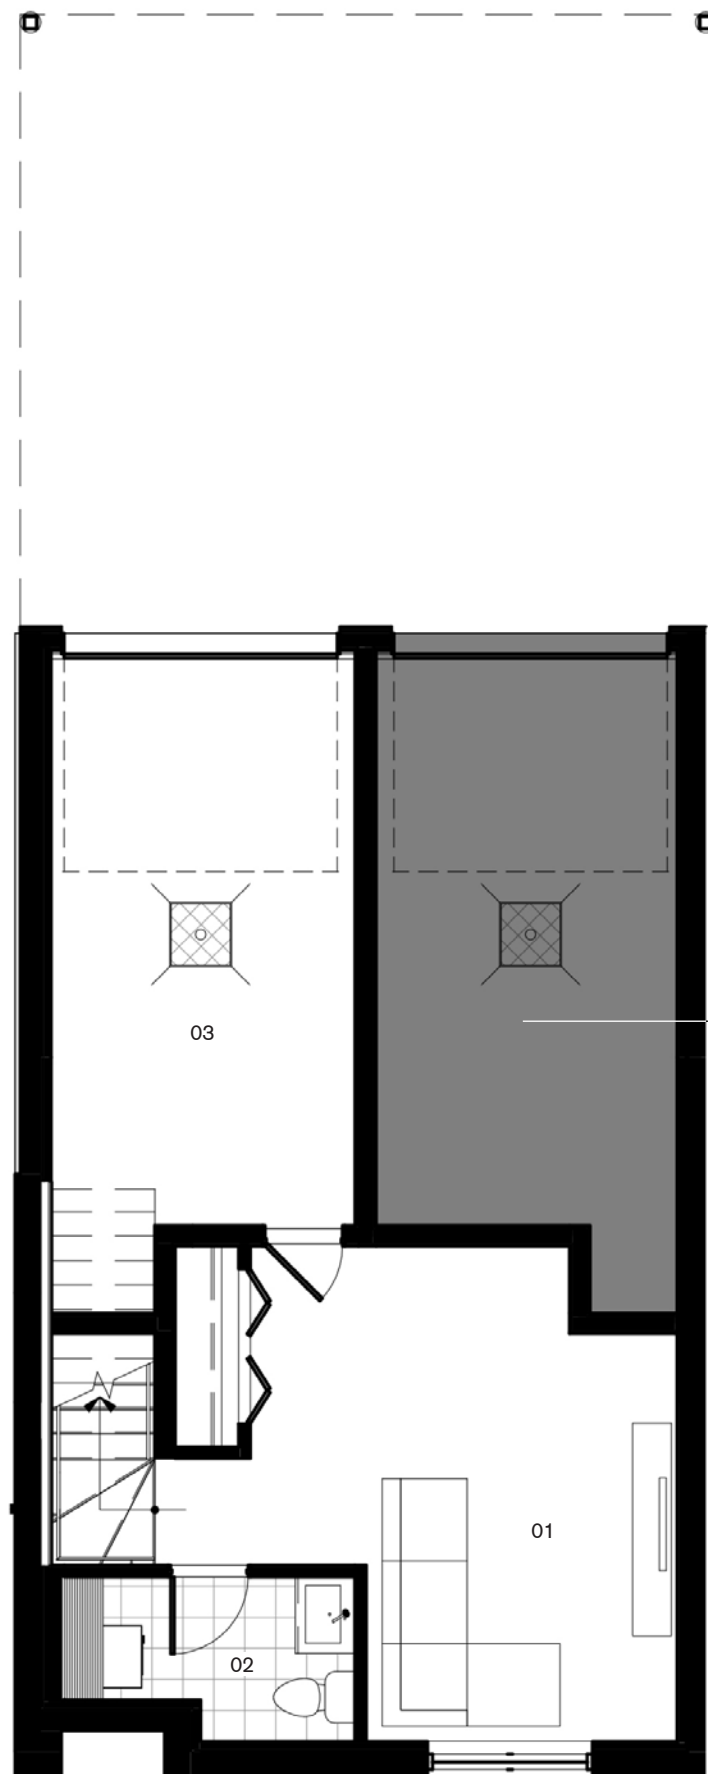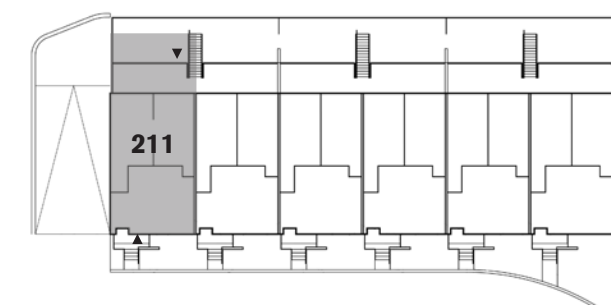

**S-S**

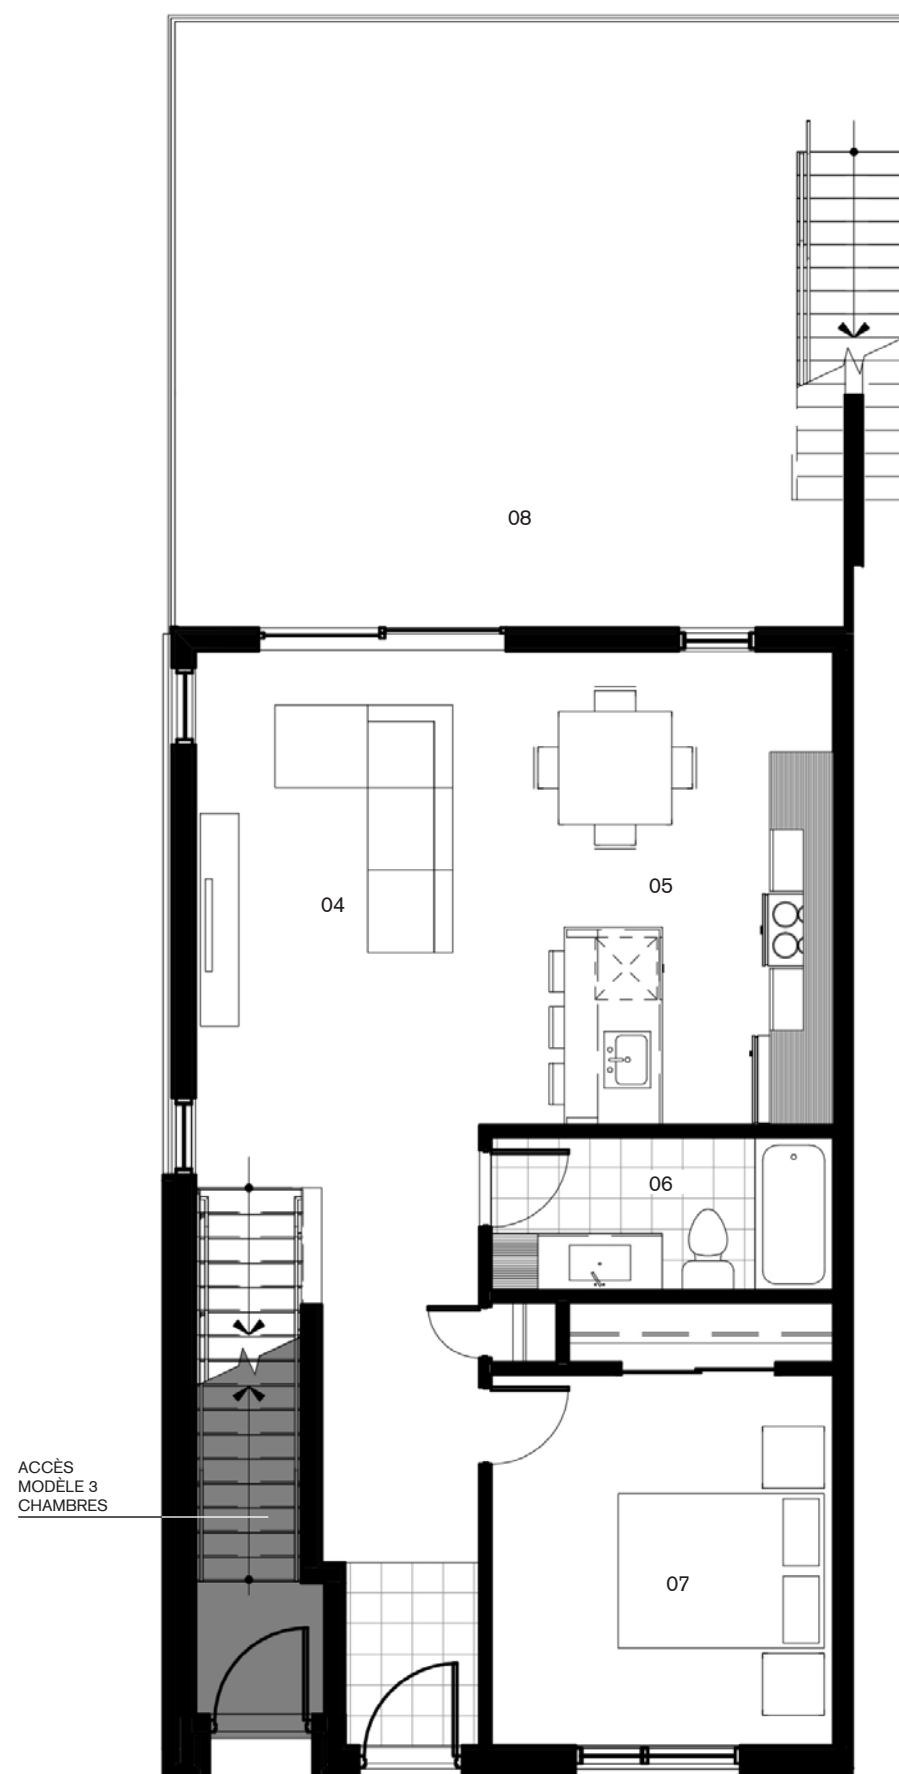

**RDC**

**NOTE:** Les superficies et dimensions sont approximatives et sujet à changements sans préavis. Les superficies de plancher sont données à partir de la face extérieure des murs extérieurs et à partir du centre des cloisons mitoyennes. Le mobilier est à titre indicatif seulement. Toutes perspectives ou images sont à titre indicatif seulement.

**ÉCHELLE:** 3/16" = 1'-0"