



MODÈLE 2 CHAMBRES - CENTRE (BAS)


PIÈCES:

| | | |
|----|------------------------|------------------|
| 01 | CHAMBRE 2 | 10'-2" X 13'-2" |
| 02 | SALLE DE BAIN / LAVAGE | 9'-8" X 5'-3" |
| 03 | GARAGE | 10'-0" X 18'-7" |
| 04 | SALON | 10'-7" X 14'-4" |
| 05 | CUISINE / SAM | 10'-0" X 14'-4" |
| 06 | SALLE DE BAIN | 10'-11" X 4'-10" |
| 07 | CHAMBRE 1 | 11'-0" X 12'-0" |
| 08 | BALCON | 19'-9" X 15'-7" |


SUPERFICIE:

| | |
|--------------------|----------|
| SUPERFICIE BRUTE: | 1266 P12 |
| SUPERFICIE GARAGE: | 187 P12 |
| SUPERFICIE BALCON: | 440 P12 |


UNITÉS:

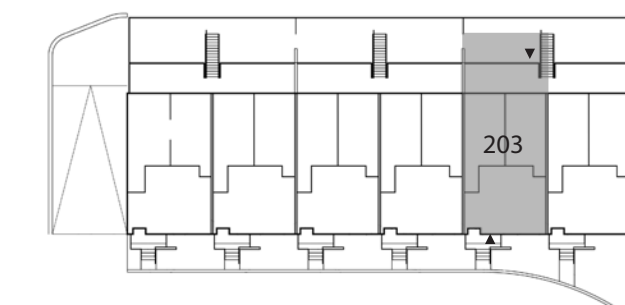

ÉCHELLE: 3/16" = 1'-0"

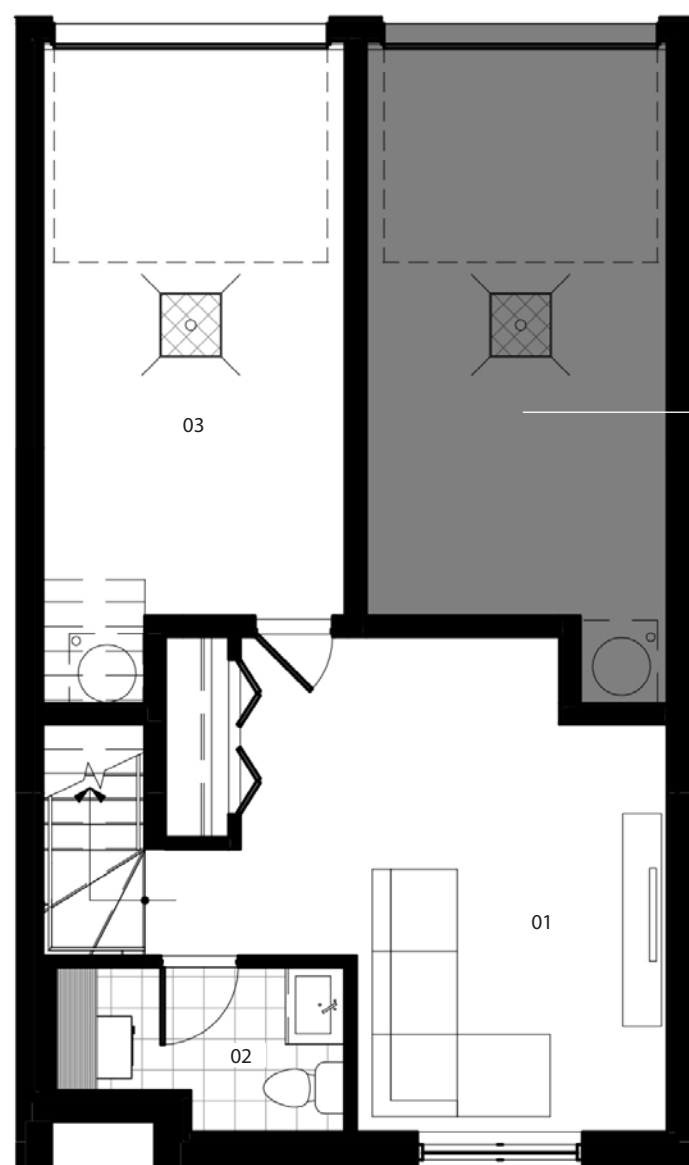

S-S

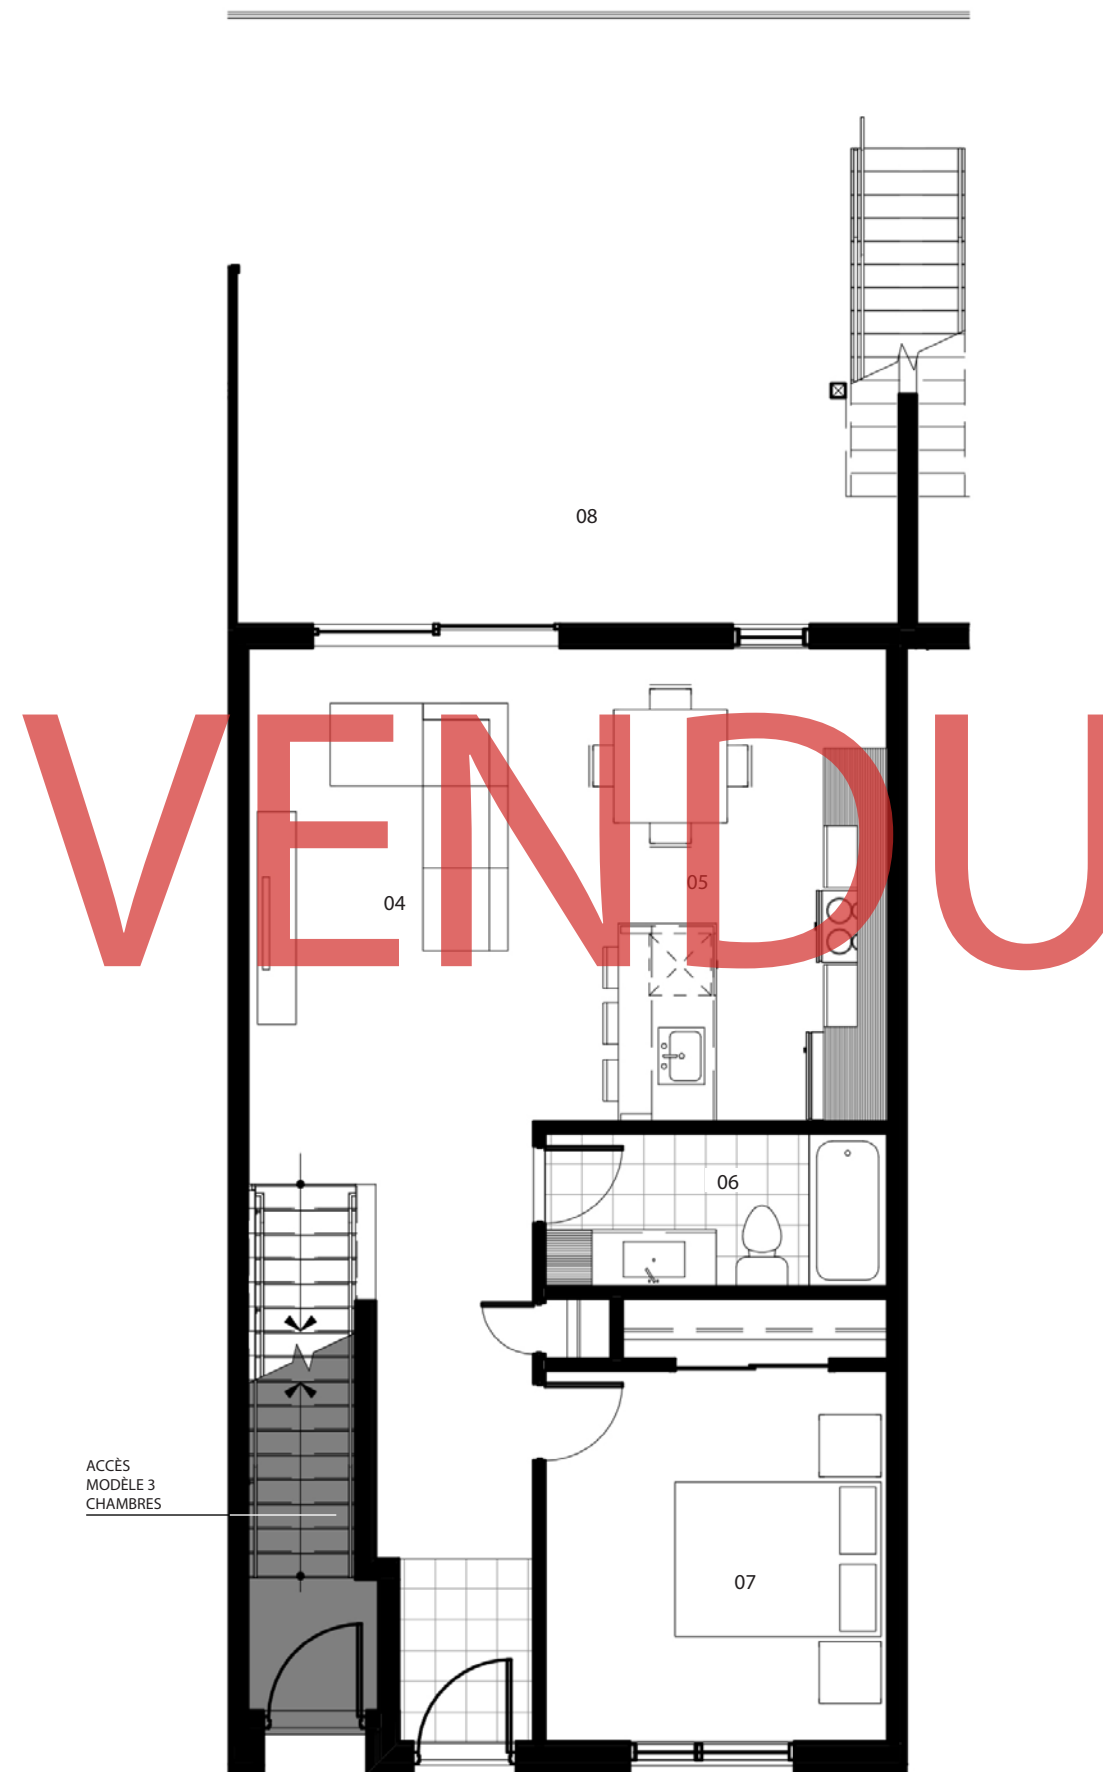

RDC

ACCÈS
MODÈLE 3
CHAMBRES

GARAGE
MODÈLE 3
CHAMBRES

NOTE: Les superficies et dimensions sont approximatives et sujet à changements sans préavis. Les superficies de plancher sont données à partir de la face extérieure des murs extérieurs et à partir du centre des cloisons mitoyennes. Le mobilier est à titre indicatif seulement. Toutes perspectives ou images sont à titre indicatif seulement.