

MODÈLE 2 CHAMBRES - CENTRE (BAS)



PIÈCES:

01 CHAMBRE 2	13'-1" X 13'-2"
02 SALLE DE BAIN	9'-8" X 5'-3"
03 GARAGE	10'-0" X 18'-7"
04 SALON	10'-7" X 14'-4"
05 CUISINE / SAM	10'-0" X 14'-4"
06 SALLE DE BAIN	10'-11" X 4'-10"
07 CHAMBRE 1	11'-0" X 12'-0"
08 BALCON	19'-9" X 15'-7"

SUPERFICIE:

SUPERFICIE BRUTE:	1266 PI ²
SUPERFICIE GARAGE:	187 PI ²
SUPERFICIE BALCON:	440 PI ²


UNITÉS:

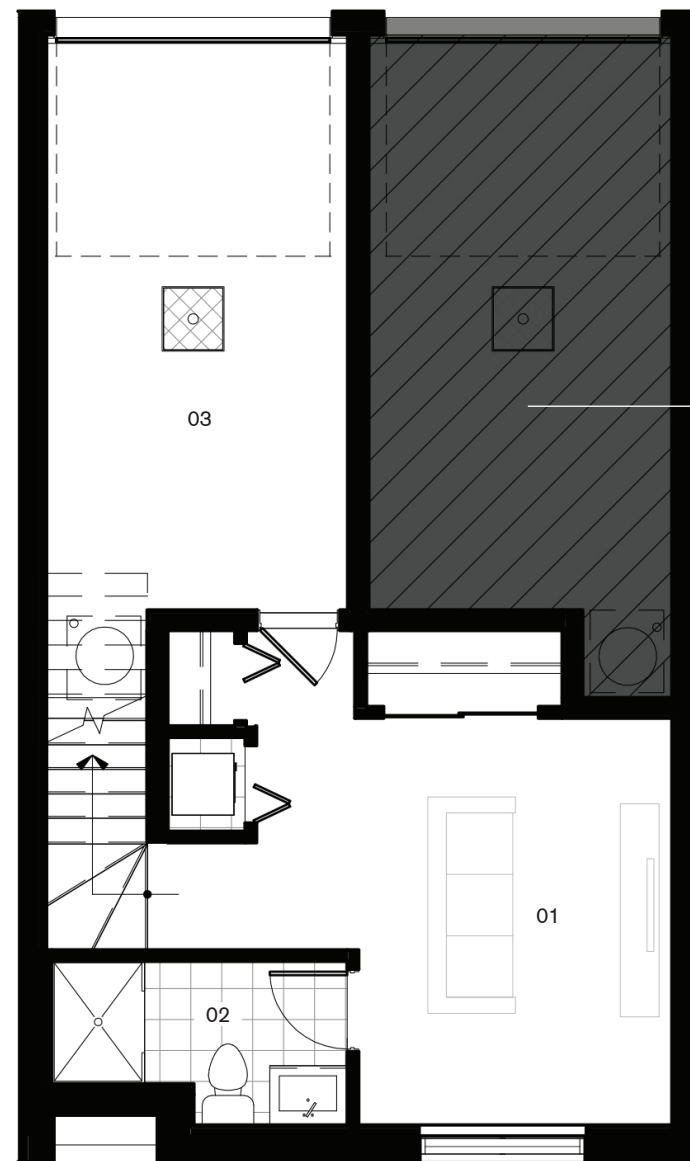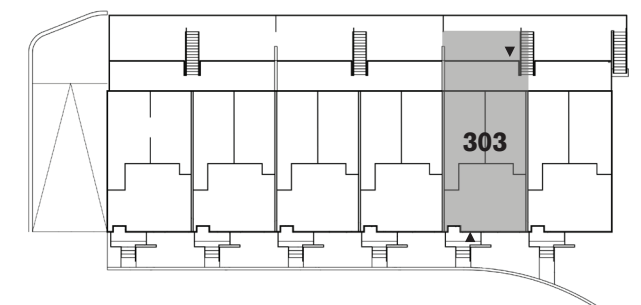

S-S

GARAGE
MODÈLE 3
CHAMBRES

ACCÈS
MODÈLE 3
CHAMBRES

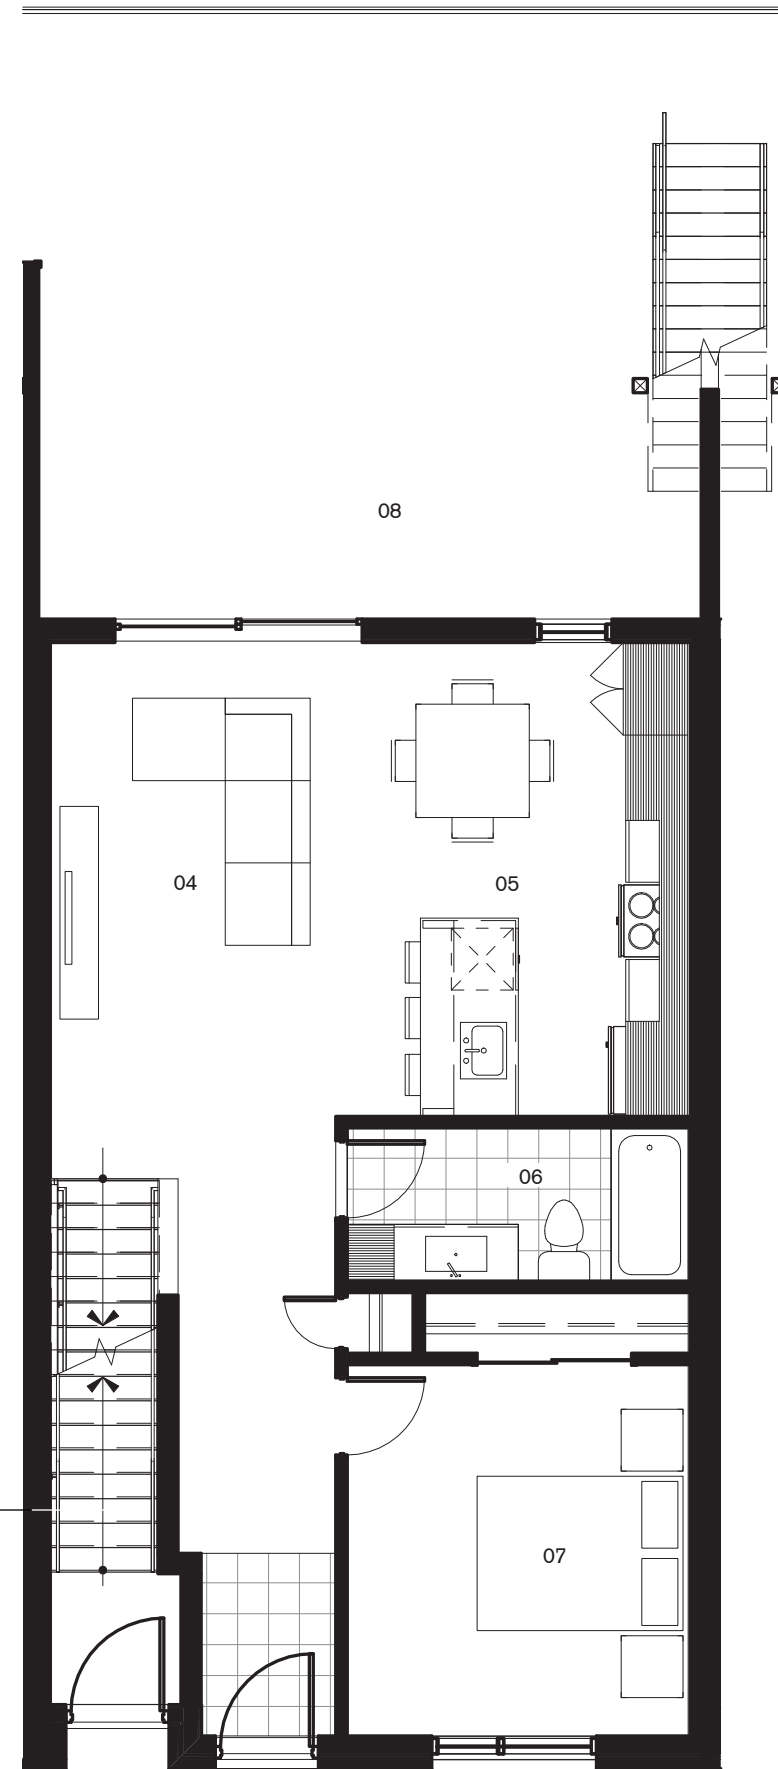

RDC

NOTE: Les superficies et dimensions sont approximatives et sujet à changements sans préavis. Les superficies de plancher sont données à partir de la face extérieure des murs extérieurs et à partir du centre des cloisons mitoyennes. Le mobilier est à titre indicatif seulement. Toutes perspectives ou images sont à titre indicatif seulement.

ÉCHELLE: 3/16" = 1'-0"