

**MODÈLE 2 CHAMBRES - CENTRE (BAS)**



**PIÈCES:**

|                         |                  |
|-------------------------|------------------|
| <b>01</b> CHAMBRE 2     | 13'-1" X 13'-2"  |
| <b>02</b> SALLE DE BAIN | 9'-8" X 5'-3"    |
| <b>03</b> GARAGE        | 10'-0" X 18'-7"  |
| <b>04</b> SALON         | 10'-7" X 14'-4"  |
| <b>05</b> CUISINE / SAM | 10'-0" X 14'-4"  |
| <b>06</b> SALLE DE BAIN | 10'-11" X 4'-10" |
| <b>07</b> CHAMBRE 1     | 11'-0" X 12'-0"  |
| <b>08</b> BALCON        | 19'-9" X 15'-7"  |


**SUPERFICIE:**

|                    |          |
|--------------------|----------|
| SUPERFICIE BRUTE:  | 1266 P12 |
| SUPERFICIE GARAGE: | 187 P12  |
| SUPERFICIE BALCON: | 440 P12  |

**UNITÉS:**

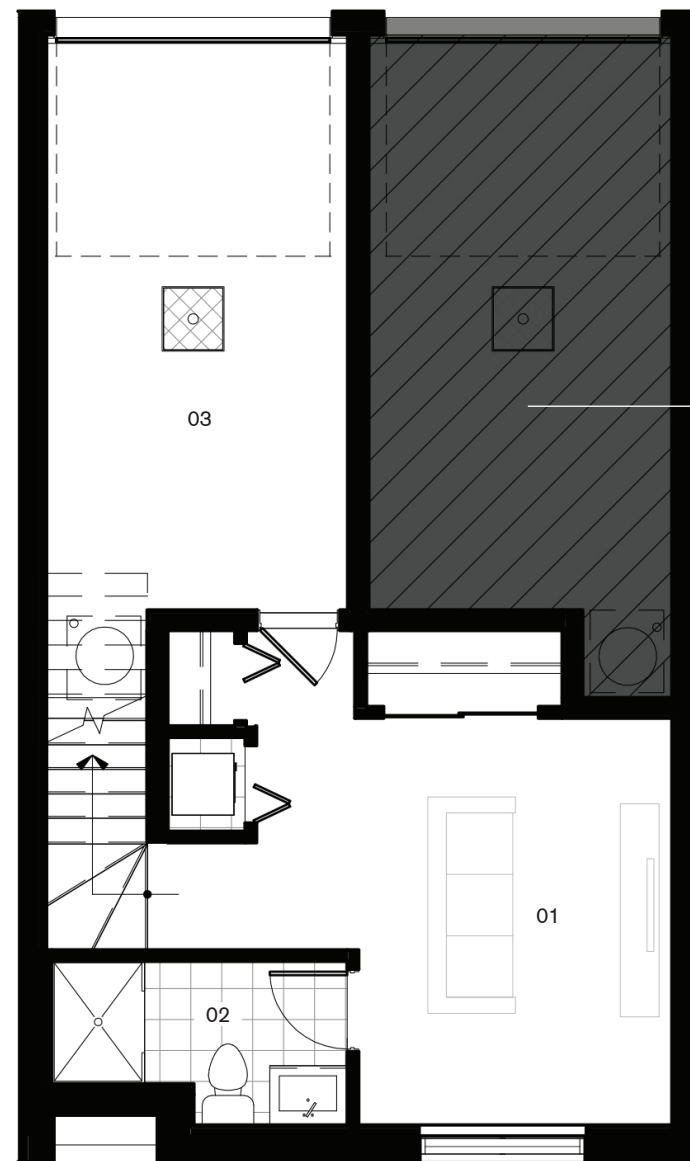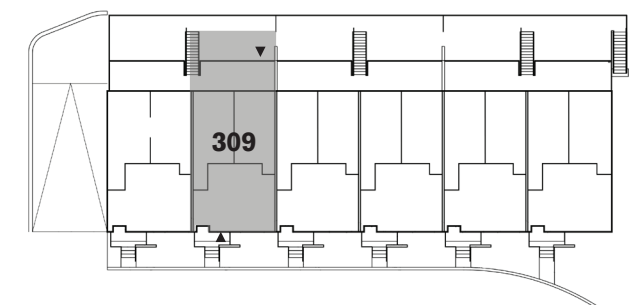

**S-S**

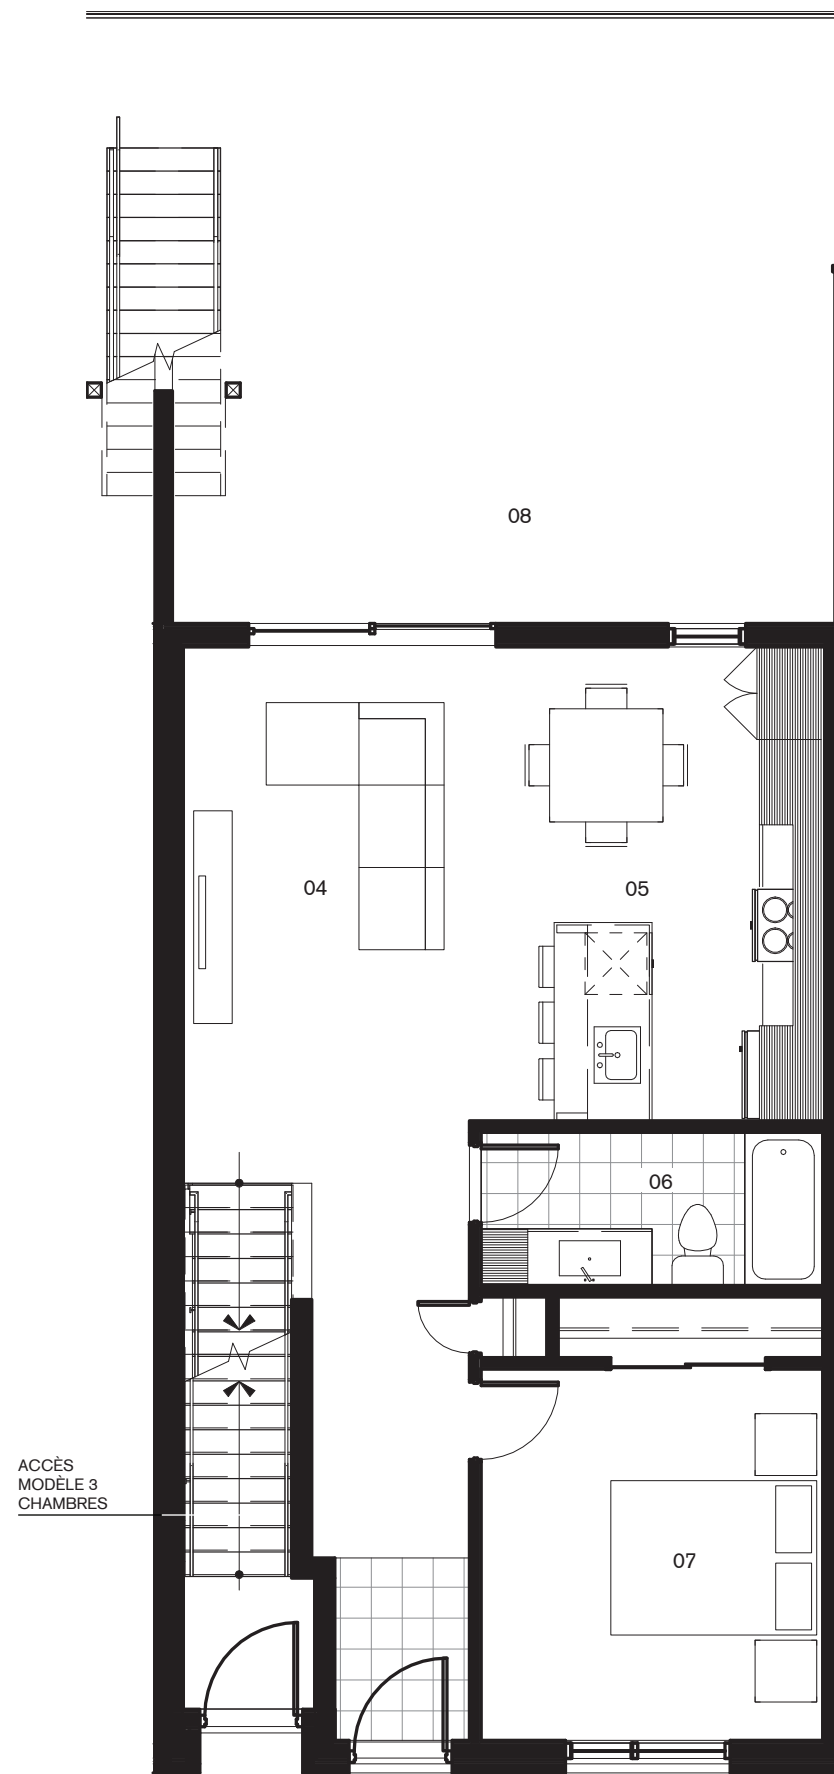

**RDC**

**NOTE:** Les superficies et dimensions sont approximatives et sujet à changements sans préavis. Les superficies de plancher sont données à partir de la face extérieure des murs extérieurs et à partir du centre des cloisons mitoyennes. Le mobilier est à titre indicatif seulement. Toutes perspectives ou images sont à titre indicatif seulement.

**ÉCHELLE:** 3/16" = 1'-0"