

MODÈLE 2 CHAMBRES - CENTRE (BAS)


PIÈCES:

|    |               |                  |
|----|---------------|------------------|
| 01 | CHAMBRE 2     | 13'-1" X 13'-2"  |
| 02 | SALLE DE BAIN | 9'-8" X 5'-3"    |
| 03 | GARAGE        | 10'-0" X 18'-7"  |
| 04 | SALON         | 10'-7" X 14'-4"  |
| 05 | CUISINE / SAM | 10'-0" X 14'-4"  |
| 06 | SALLE DE BAIN | 10'-11" X 4'-10" |
| 07 | CHAMBRE 1     | 11'-0" X 12'-0"  |
| 08 | BALCON        | 19'-9" X 15'-7"  |


SUPERFICIE:

|                    |          |
|--------------------|----------|
| SUPERFICIE BRUTE:  | 1266 P12 |
| SUPERFICIE GARAGE: | 187 P12  |
| SUPERFICIE BALCON: | 440 P12  |


UNITÉS:

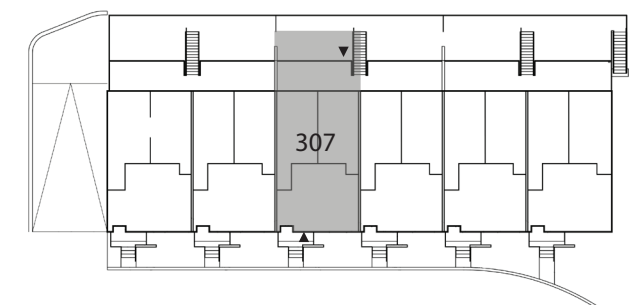

ÉCHELLE: 3/16" = 1'-0"

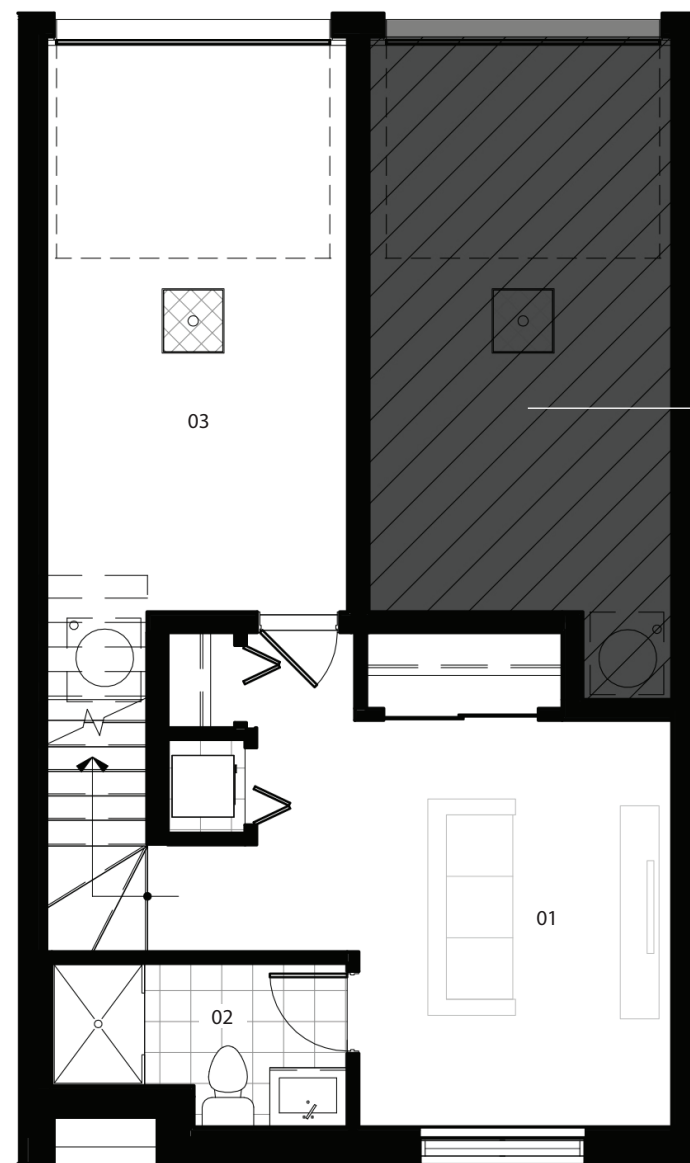

S-S

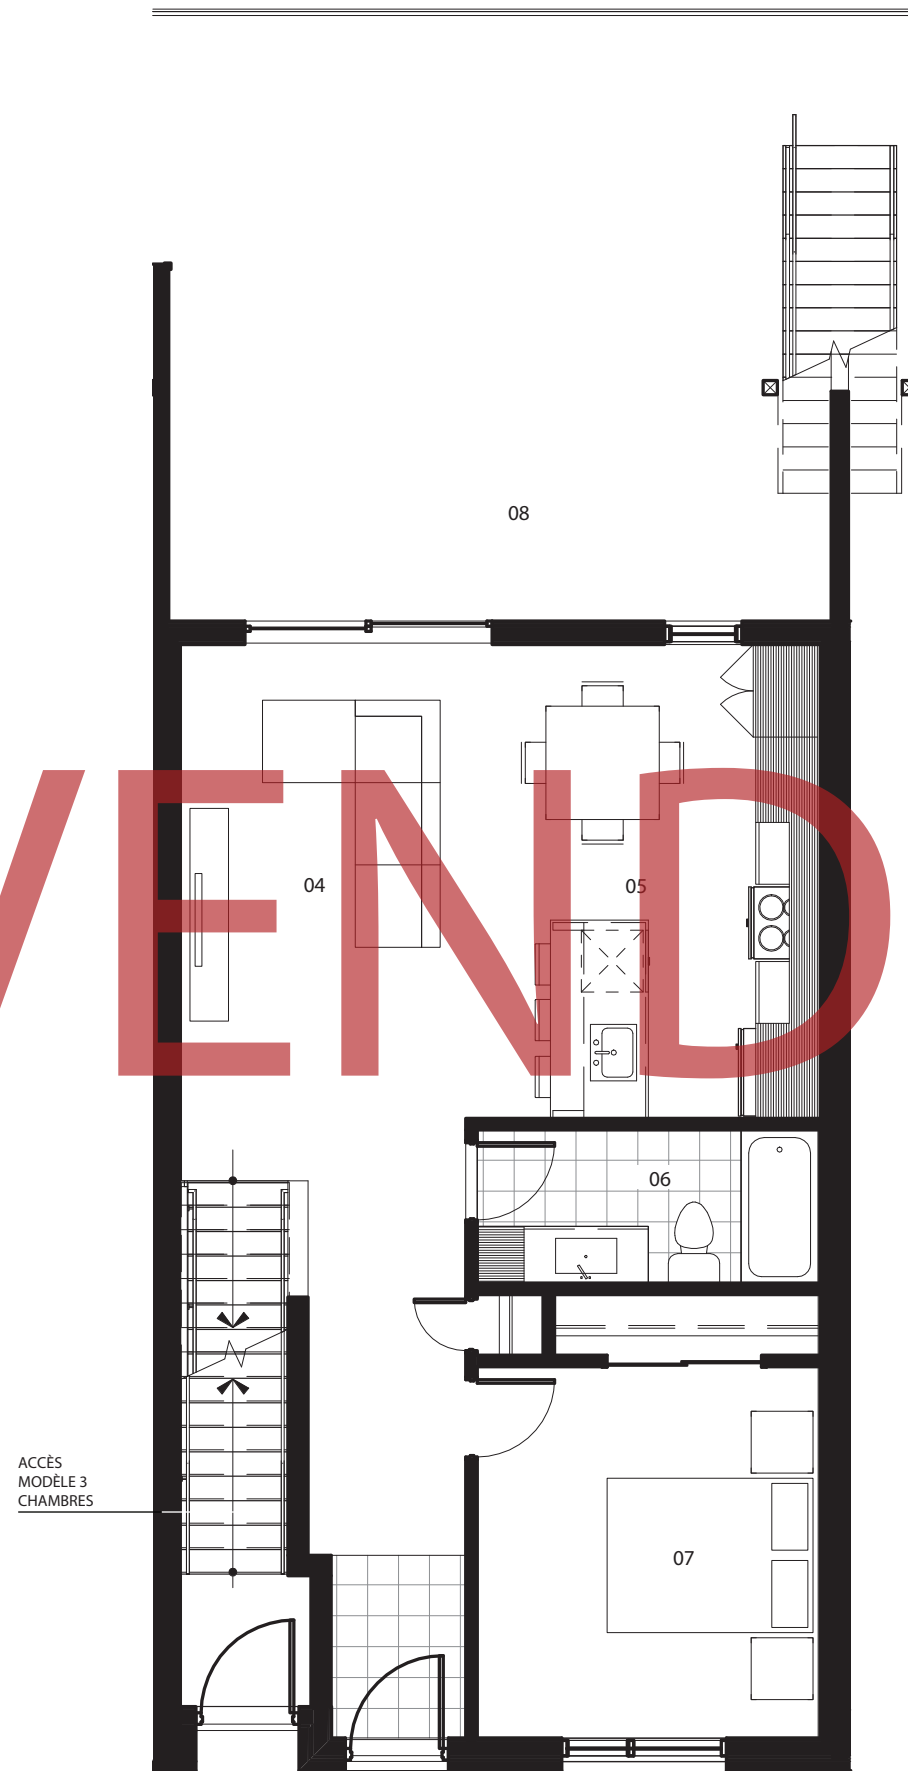

RDC

VENDEU

NOTE: Les superficies et dimensions sont approximatives et sujet à changements sans préavis. Les superficies de plancher sont données à partir de la face extérieure des murs extérieurs et à partir du centre des cloisons mitoyennes. Le mobilier est à titre indicatif seulement. Toutes perspectives ou images sont à titre indicatif seulement.